






8	A 01	Mise en œuvre 5008-5050 sur dormant bois 36
8	A 02	Mise en œuvre 5008-5050 sur dormant bois 36 en PA
8	A 03	Mise en œuvre 5008-5050 sur dormant bois 46
8	A 04	Mise en œuvre 5008-5050 sur dormant bois 46 en PA
8	A 05	Mise en œuvre 5009-5050 sur dormant bois 36
8	A 06	Mise en œuvre 5009-5050 sur dormant bois 36 en PA
8	A 07	Mise en œuvre 5009-5050 sur dormant bois 46
8	A 08	Mise en œuvre 5009-5050 sur dormant bois 46 en PA
8	A 09	Mise en œuvre 5009-5050-3349 sur dormant bois 36
8	A 10	Mise en œuvre 5009-5050-3349 sur dormant bois 36 en PA
8	A 11	Mise en œuvre 5009-5050-3349 sur dormant bois 46
8	A 12	Mise en œuvre 5009-5050-3349 sur dormant bois 46 en PA
8	A 13	Mise en œuvre 5006-5050 sur dormant bois 36
8	A 14	Mise en œuvre 5006-5050 sur dormant bois 36 en PA
8	A 15	Mise en œuvre 5006-5050 sur dormant bois 46
8	A 16	Mise en œuvre 5006-5050 sur dormant bois 46 en PA
8	B 01	Mise en œuvre 5008-5050 sur dormant bois 46 avec VR
8	B 02	Mise en œuvre 5008-5050 sur dormant bois 46 en TH avec VR
8	C 01	Mise en œuvre 3007-5050 sur dormant bois 36 avec tapées persiennes
8	C 02	Mise en œuvre 3007-5050 sur dormant bois 46 avec tapées persiennes
8	C 03	Mise en œuvre 3007-5050-3348 sur dormant bois 36 avec tapées persiennes
8	C 04	Mise en œuvre 3007-5050-3348D sur dormant bois 46 avec tapées persiennes
8	D 01	Mise en œuvre 3115-5050 sur dormant bois 36 avec tapées persiennes
8	D 02	Mise en œuvre 3115-5050 sur dormant bois 36 en PA
8	D 03	Mise en œuvre 3116-5050 sur dormant bois 46 avec tapées persiennes
8	D 04	Mise en œuvre 3116-5050 sur dormant bois 46 en PA
8	D 05	Mise en œuvre 3117-5050 sur dormant bois 50 avec tapées persiennes
8	D 06	Mise en œuvre 3117-5050 sur dormant bois 50 en PA
8	E 01	Adaptation 5008-5050 sur dormant bois 36 et 46 avec tapées persiennes
8	E 02	Adaptation 5008-5050 sur dormant bois 40 et 50 avec tapées persiennes
8	E 03	Adaptation 5008-5050 sur dormant bois 54 avec tapées persiennes
8	E 04	Mise en œuvre tapée persienne 483 sur dormant 5014-5016
8	F 01	Mise en œuvre 3007 pose en tunnel
8	F 02	Mise en œuvre 3007 pose en feuillure
8	G 01	Mise en œuvre 5048 sur seuil alu DKZD
8	G 02	Mise en œuvre 5048 sur seuil alu PL70
8	G 03	Mise en œuvre 5068 sur seuil alu PL70 et OPL70
8	H 01	Assemblage ZENDOW avec TECNOCOR>2

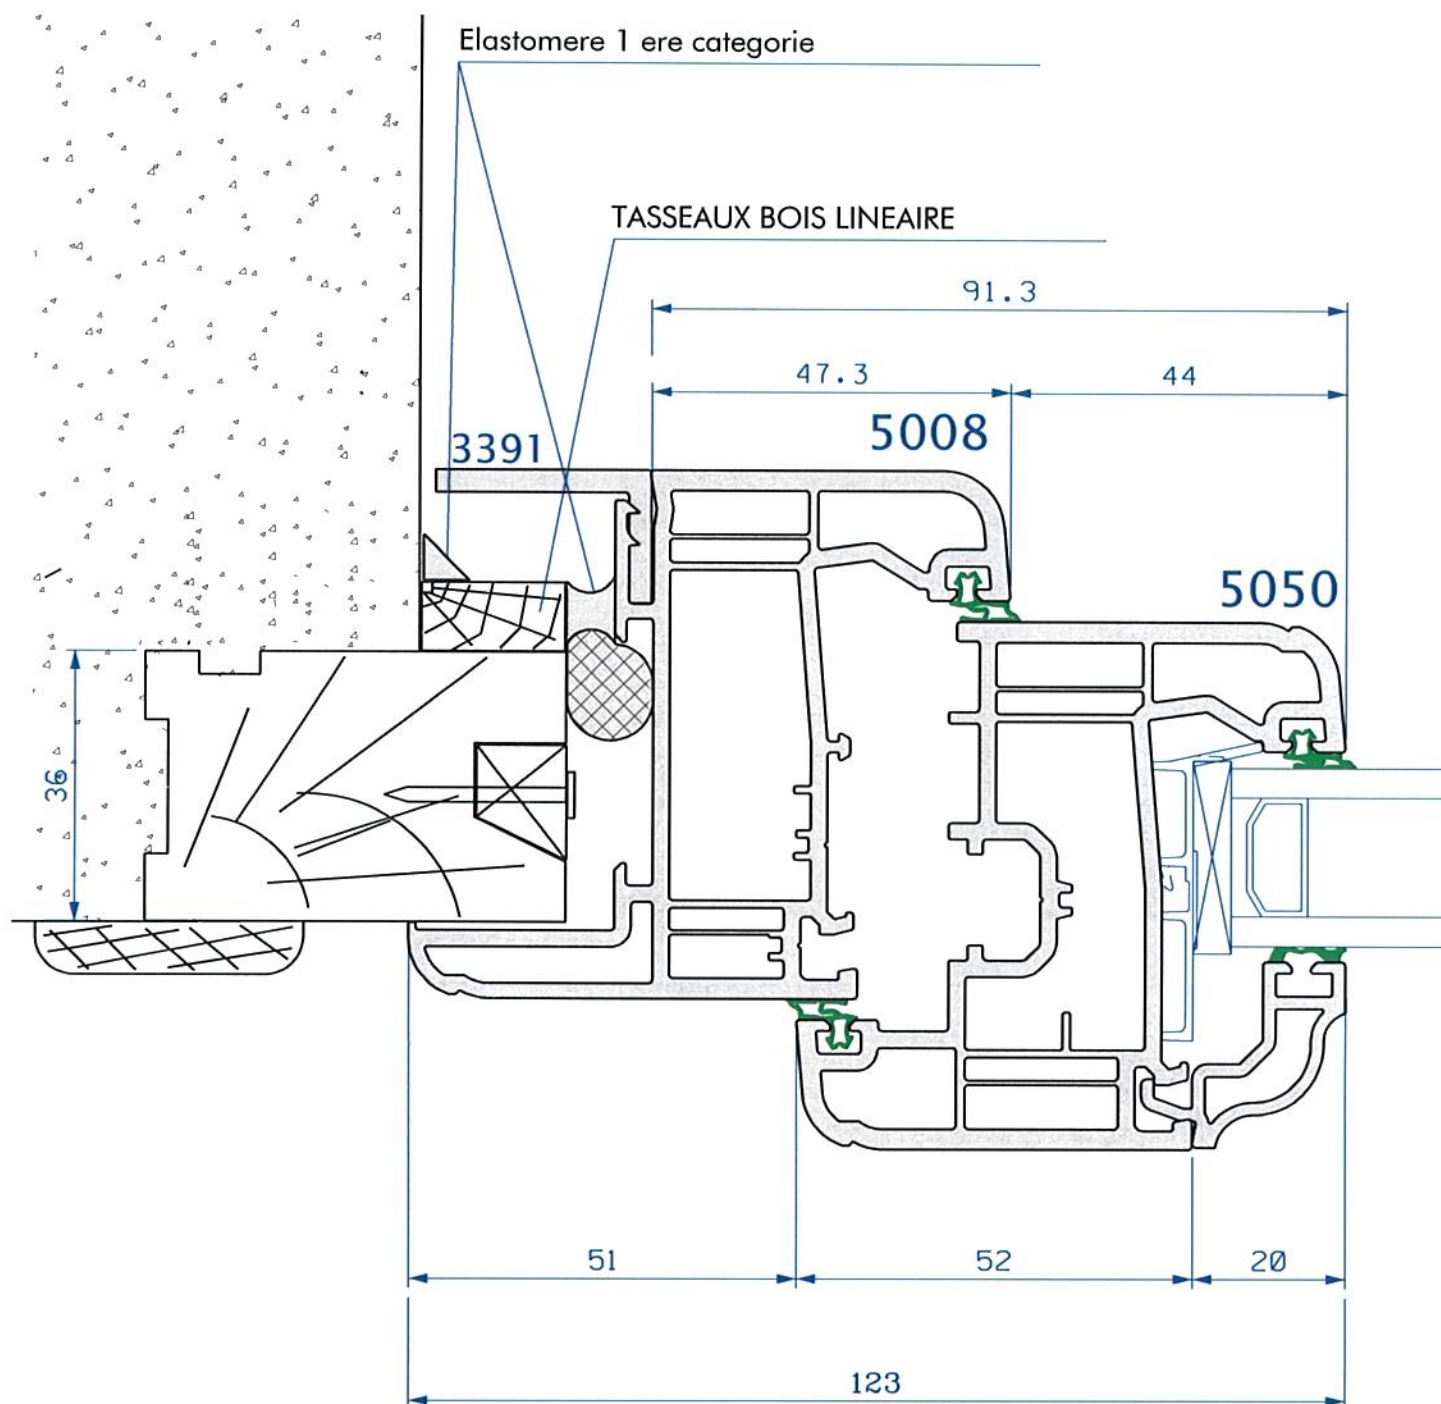


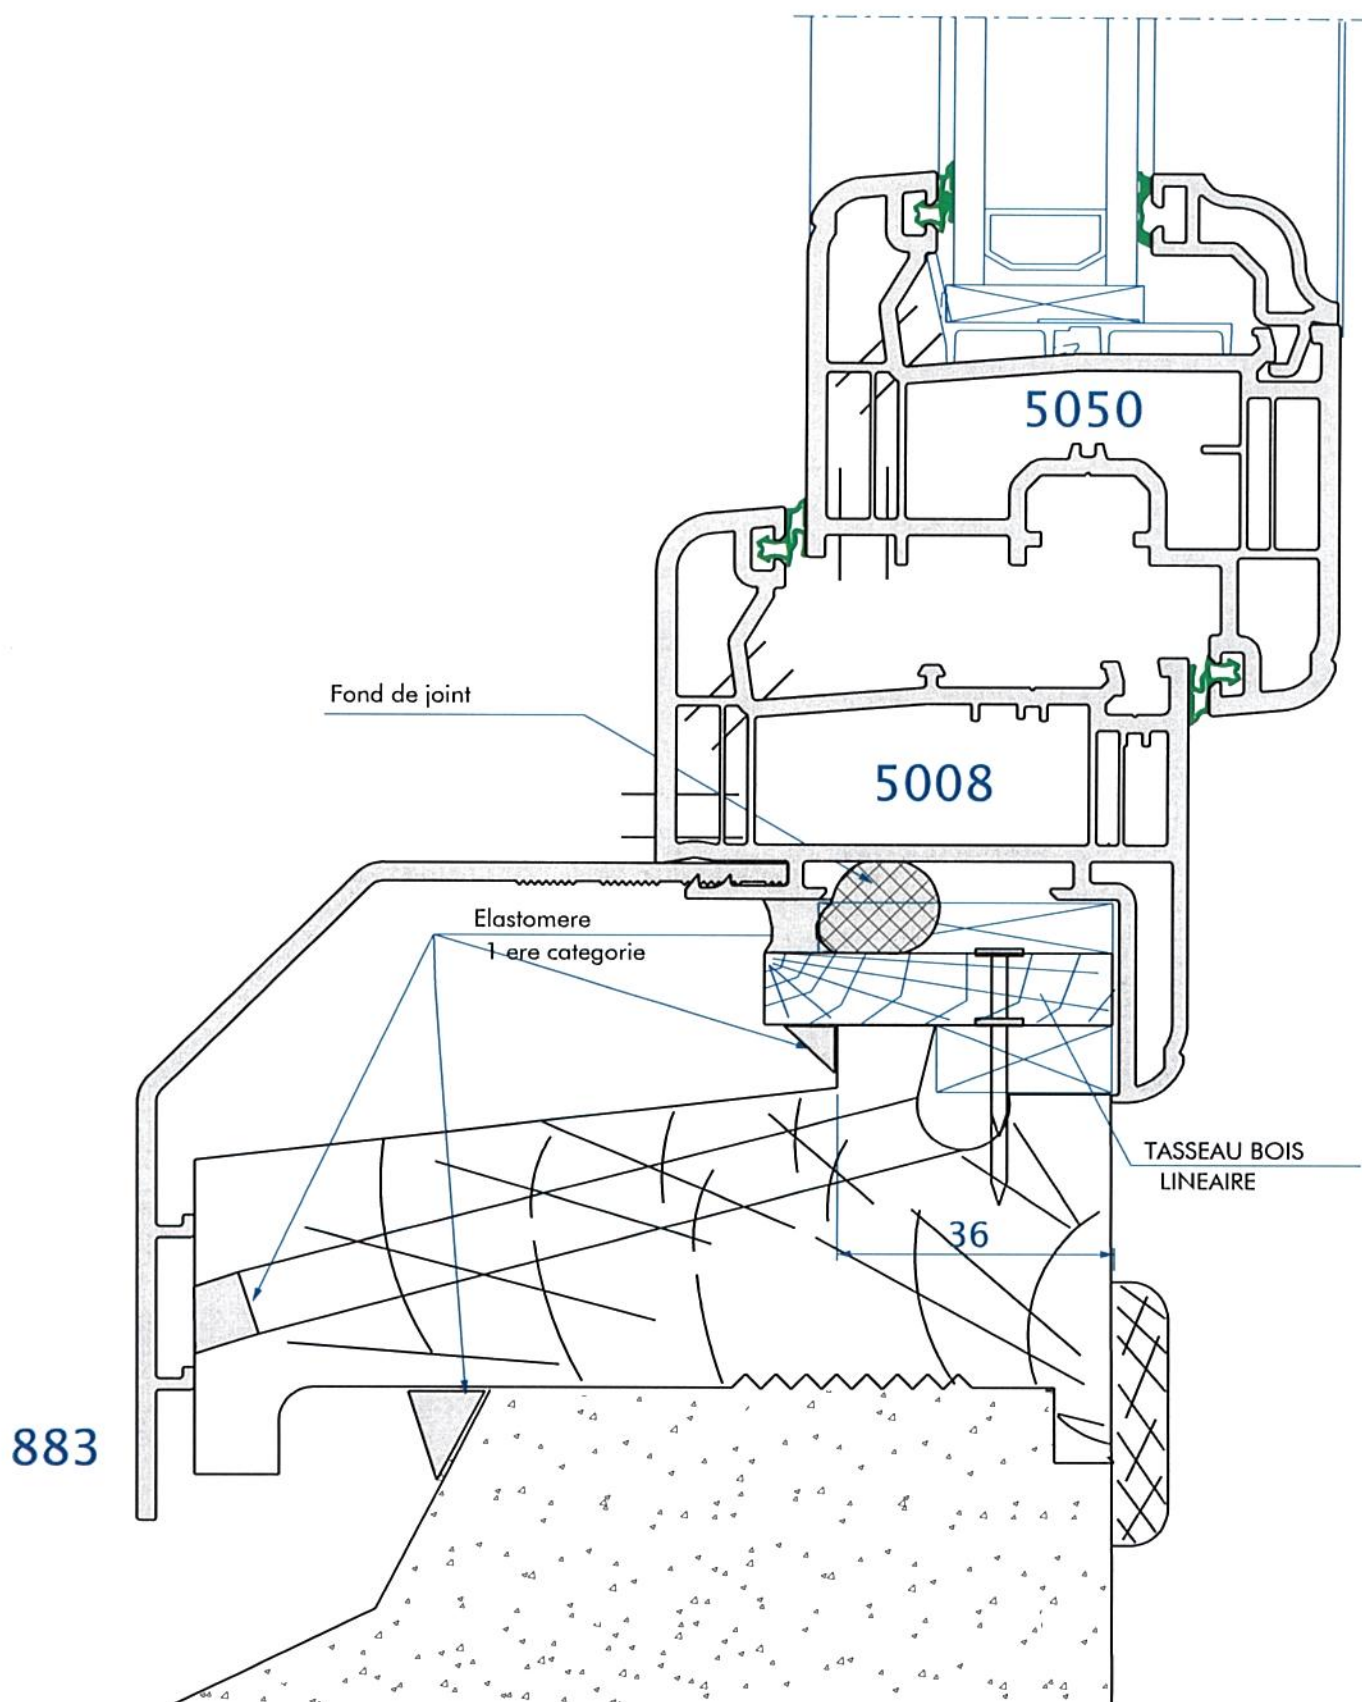


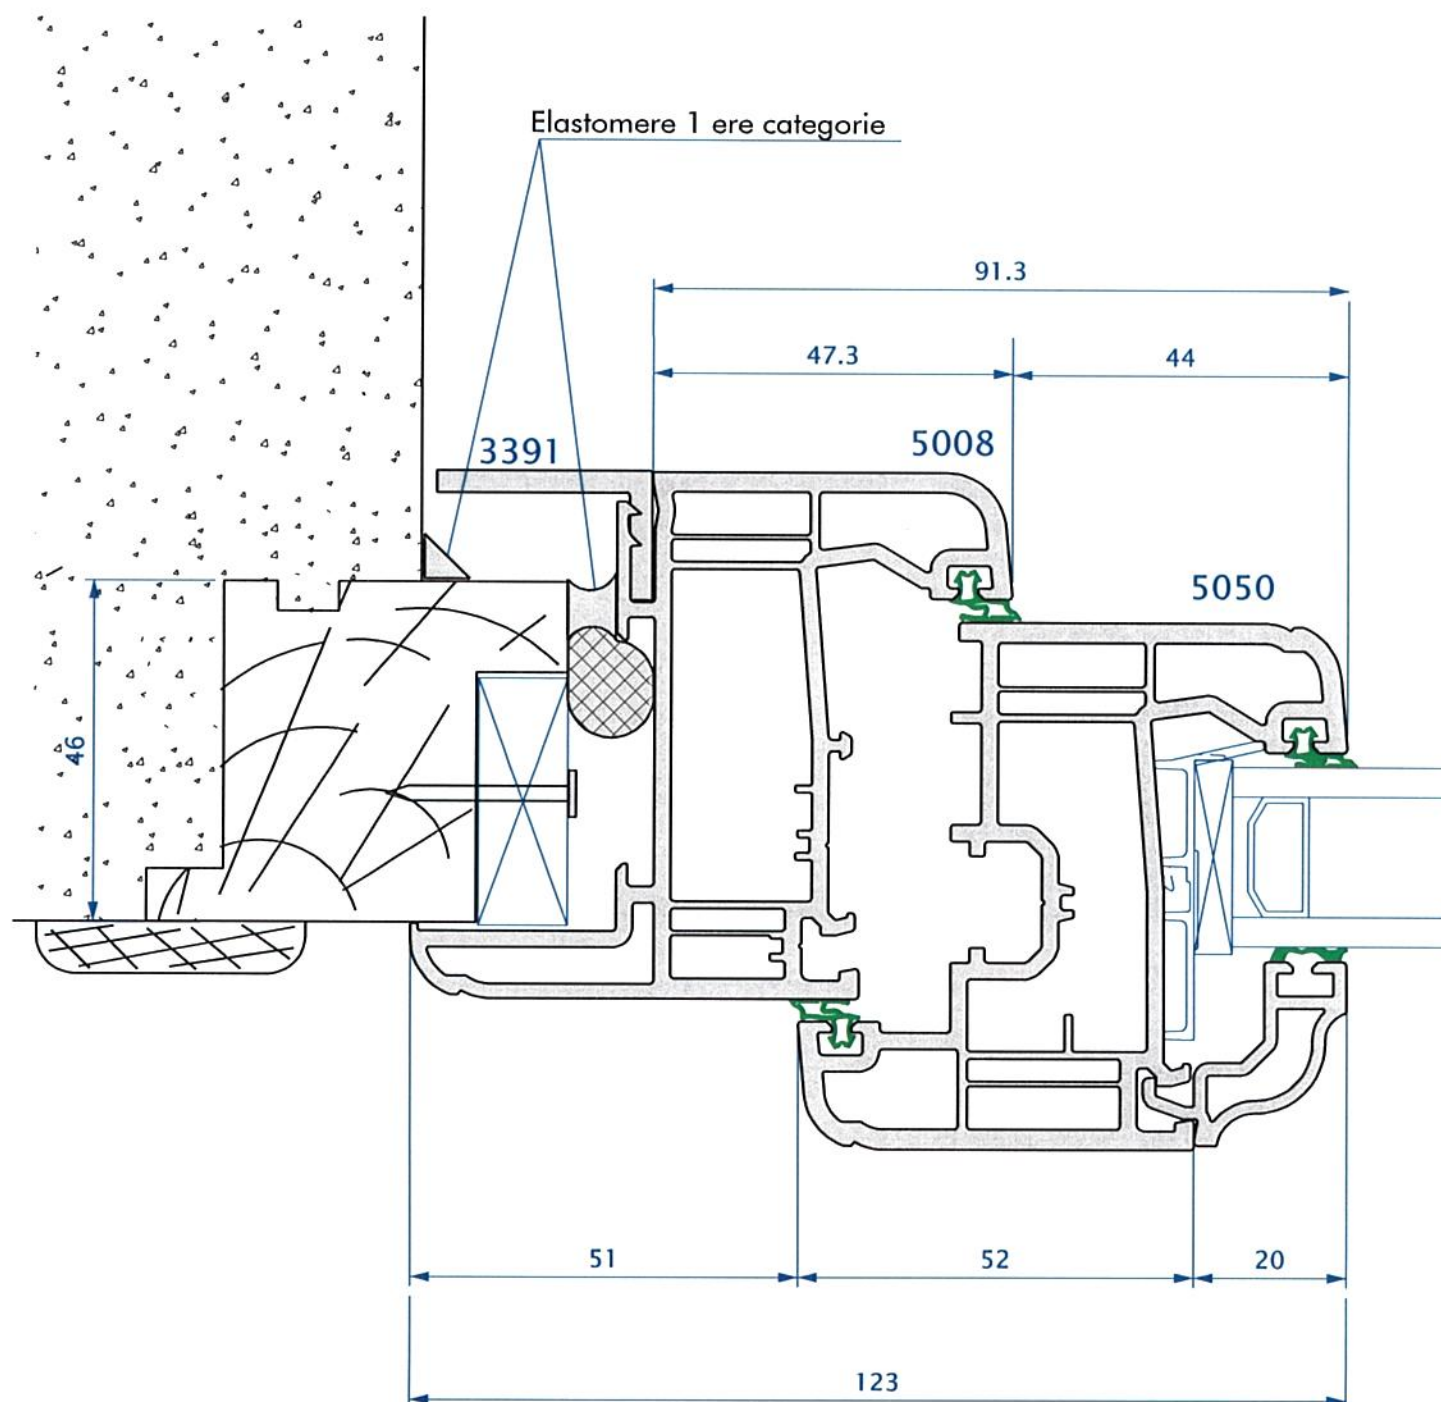


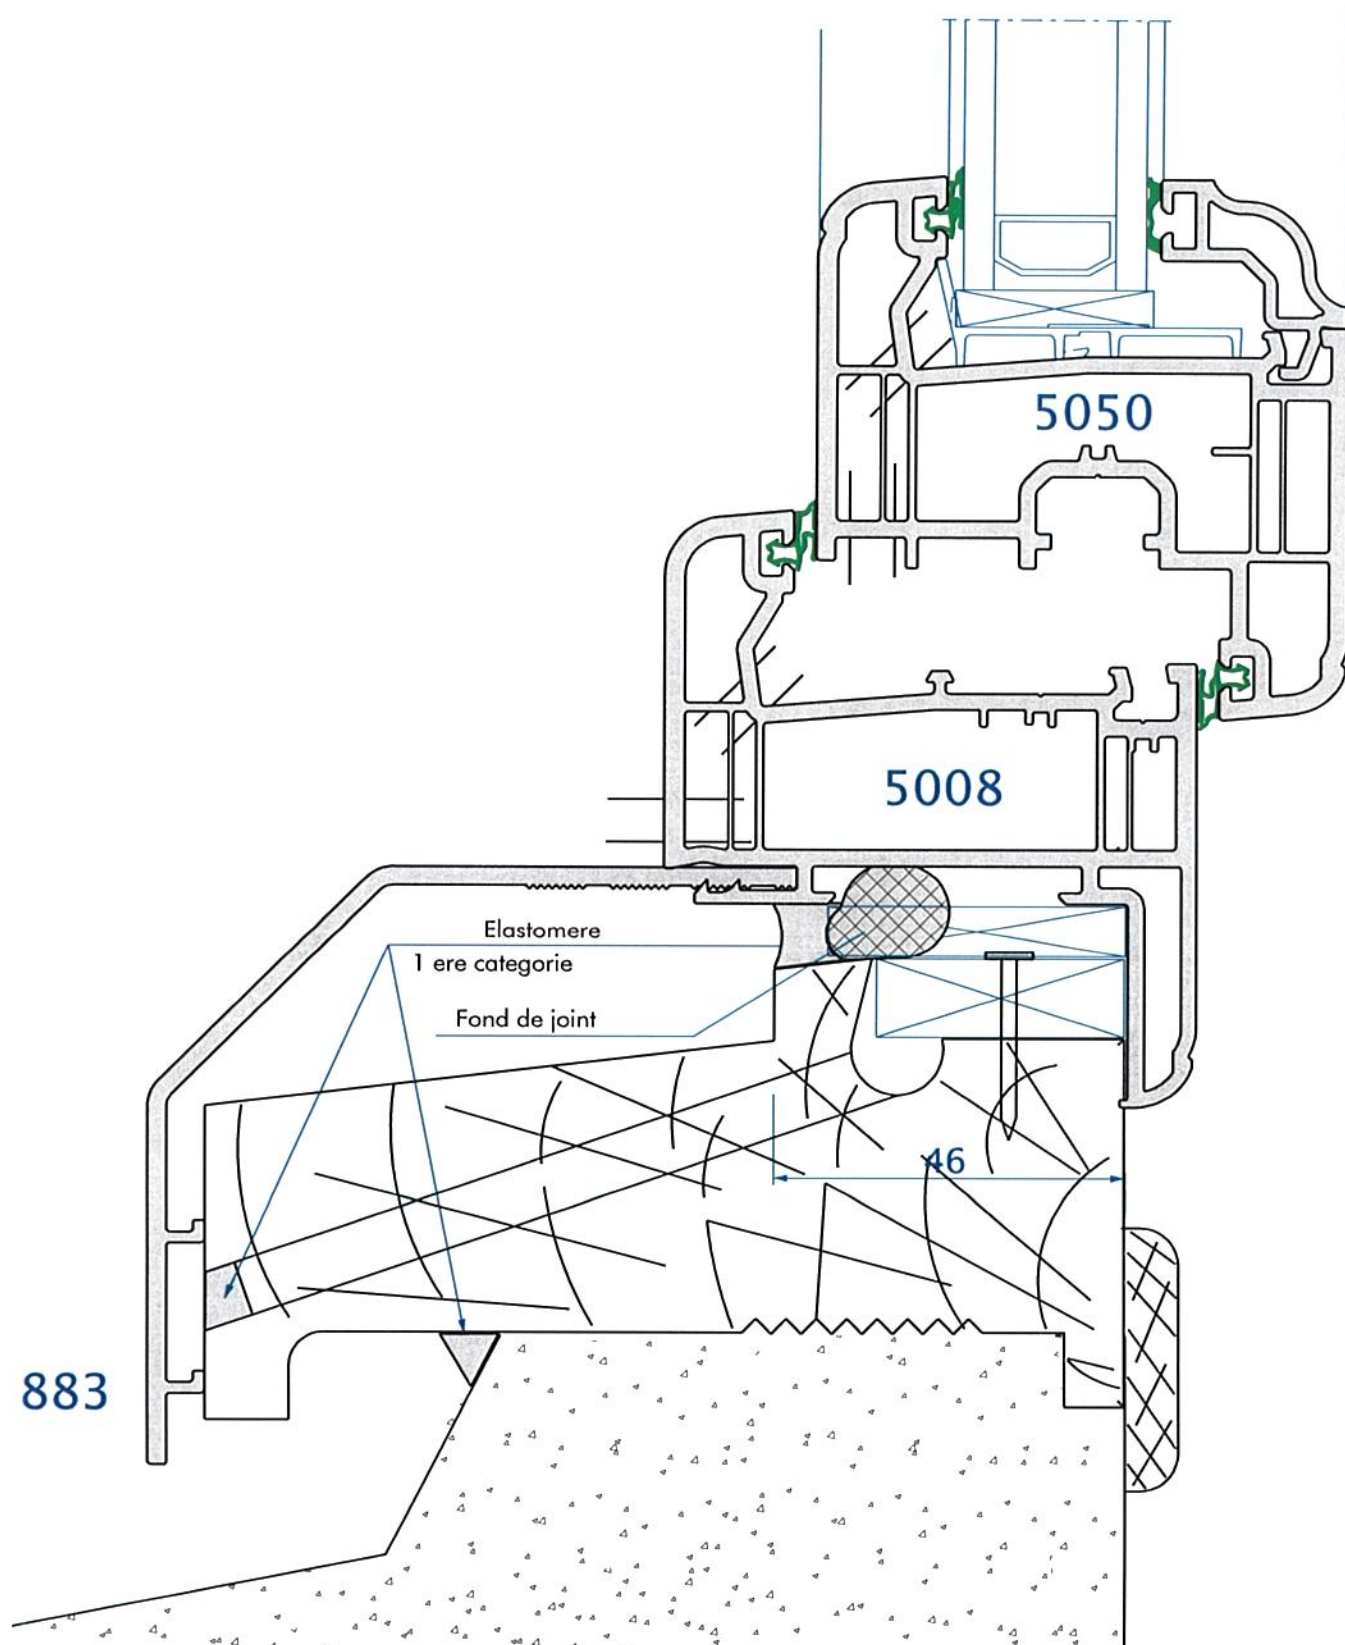


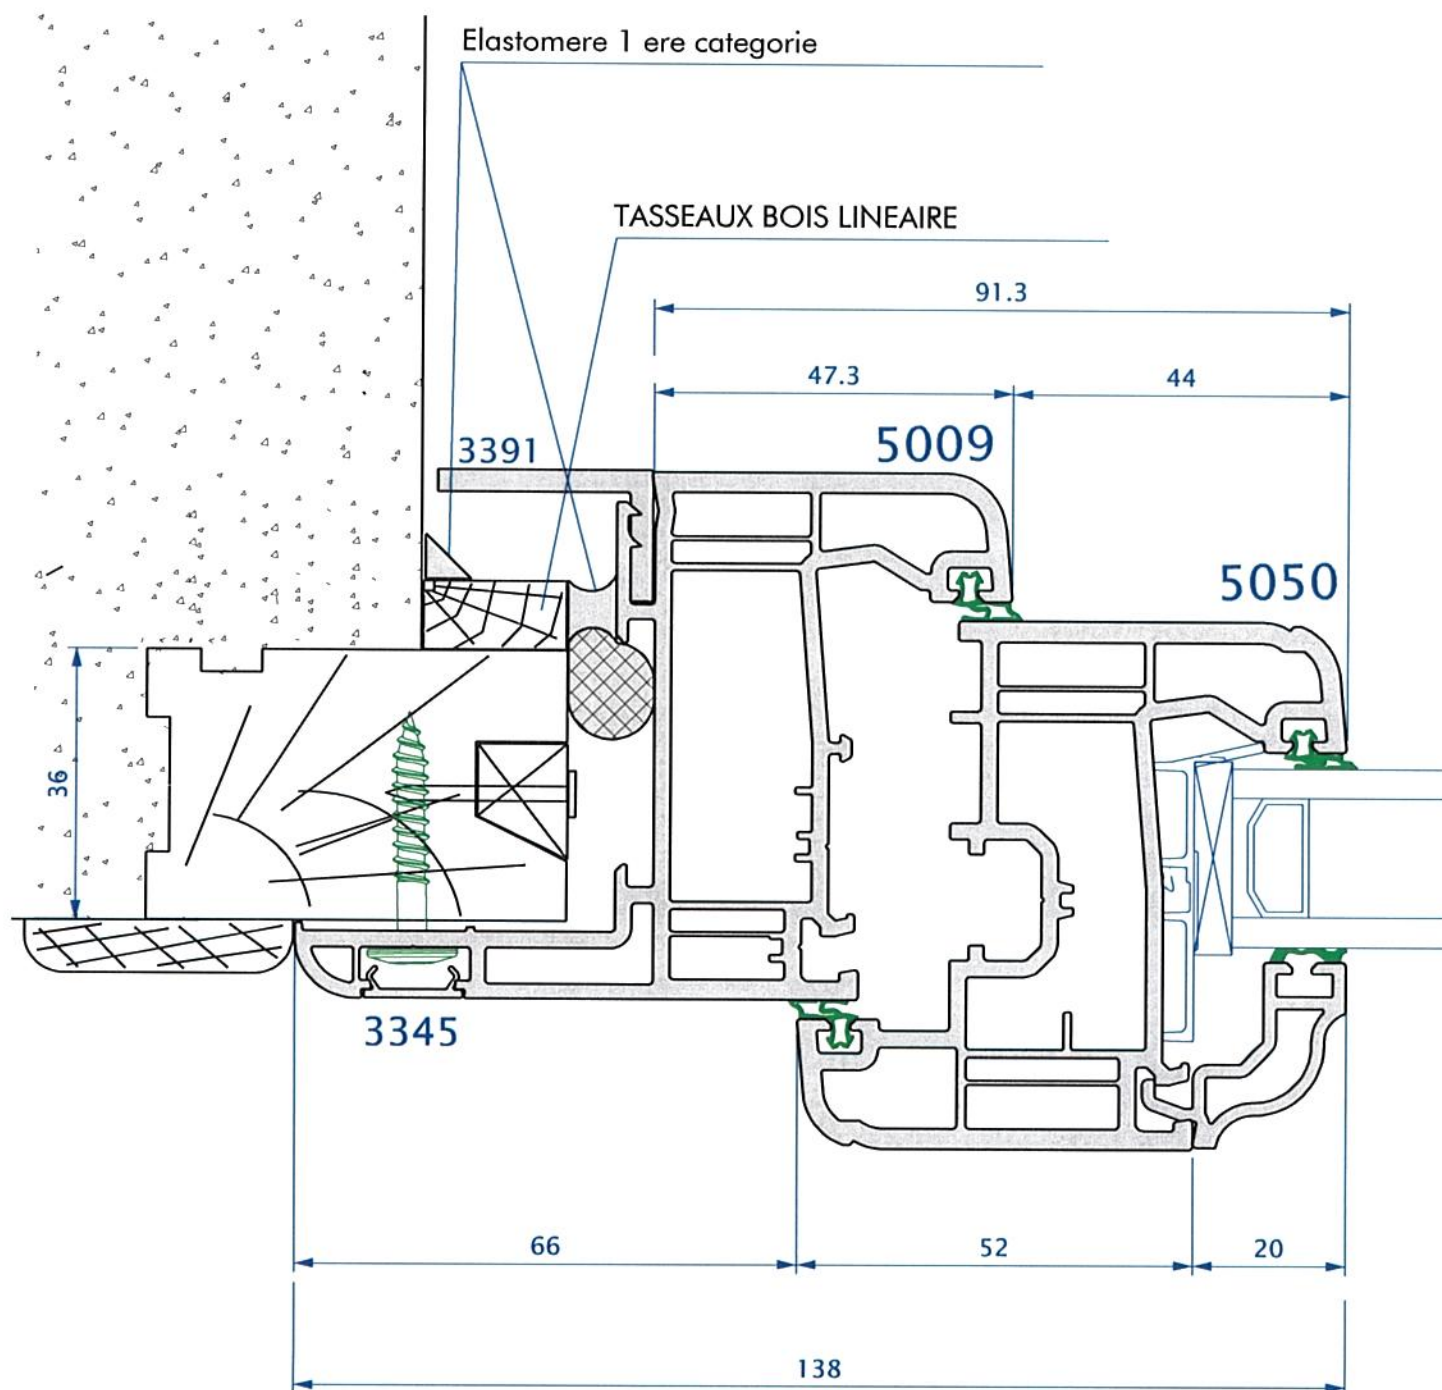


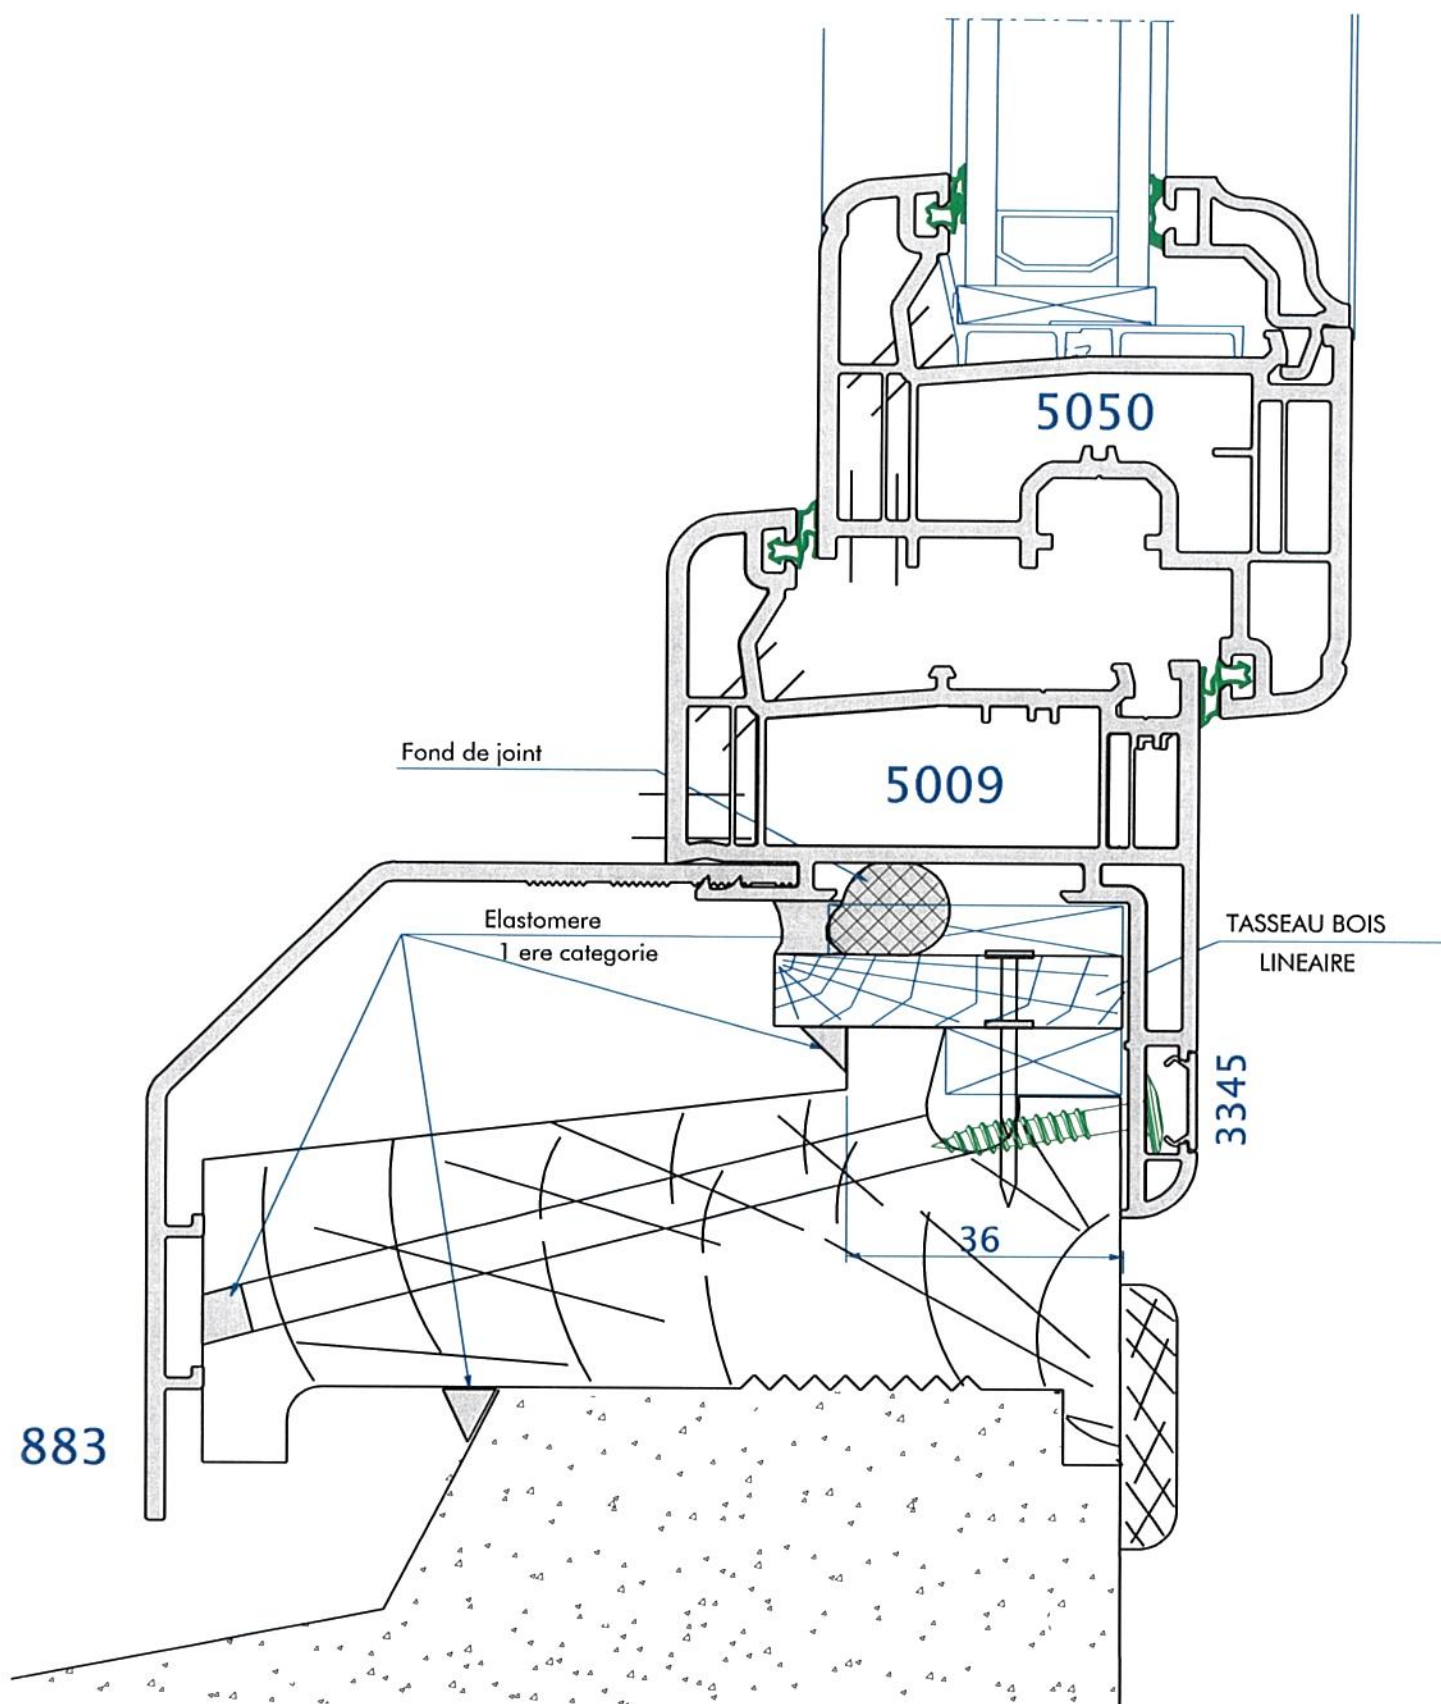


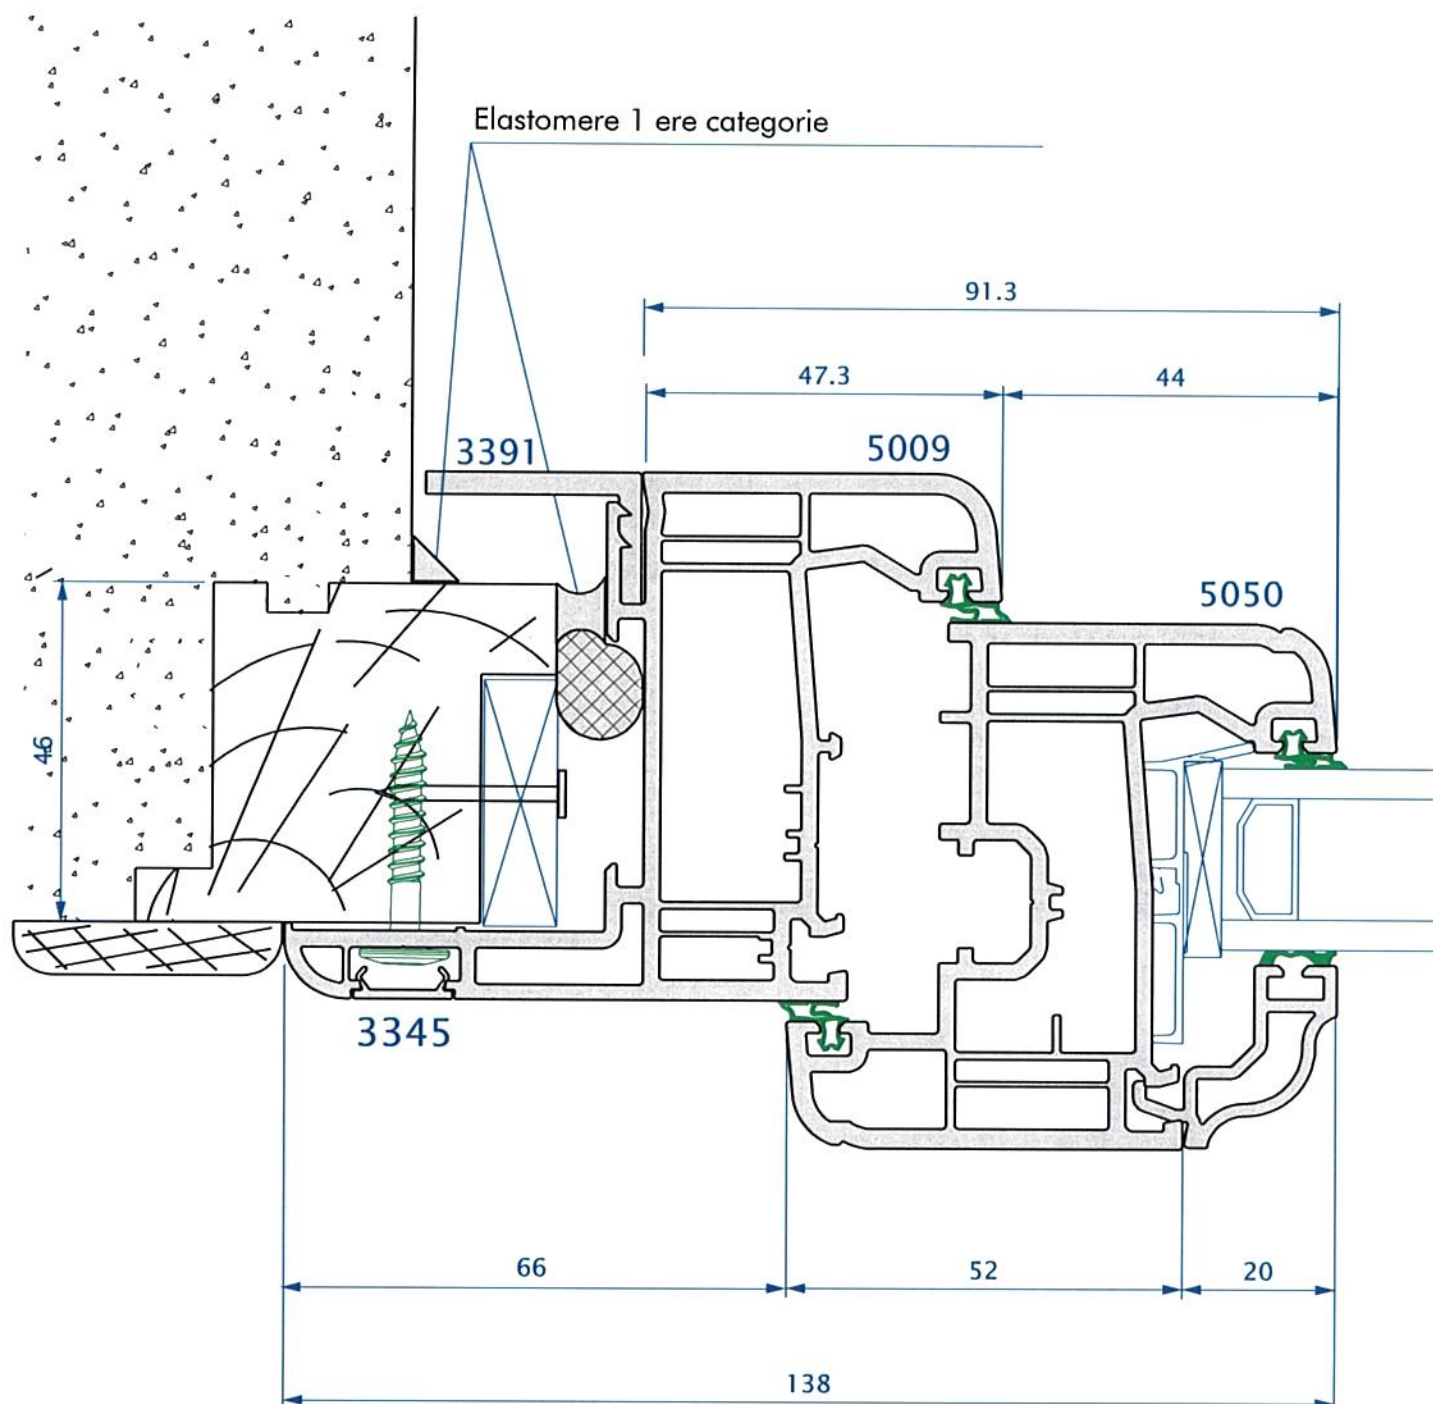


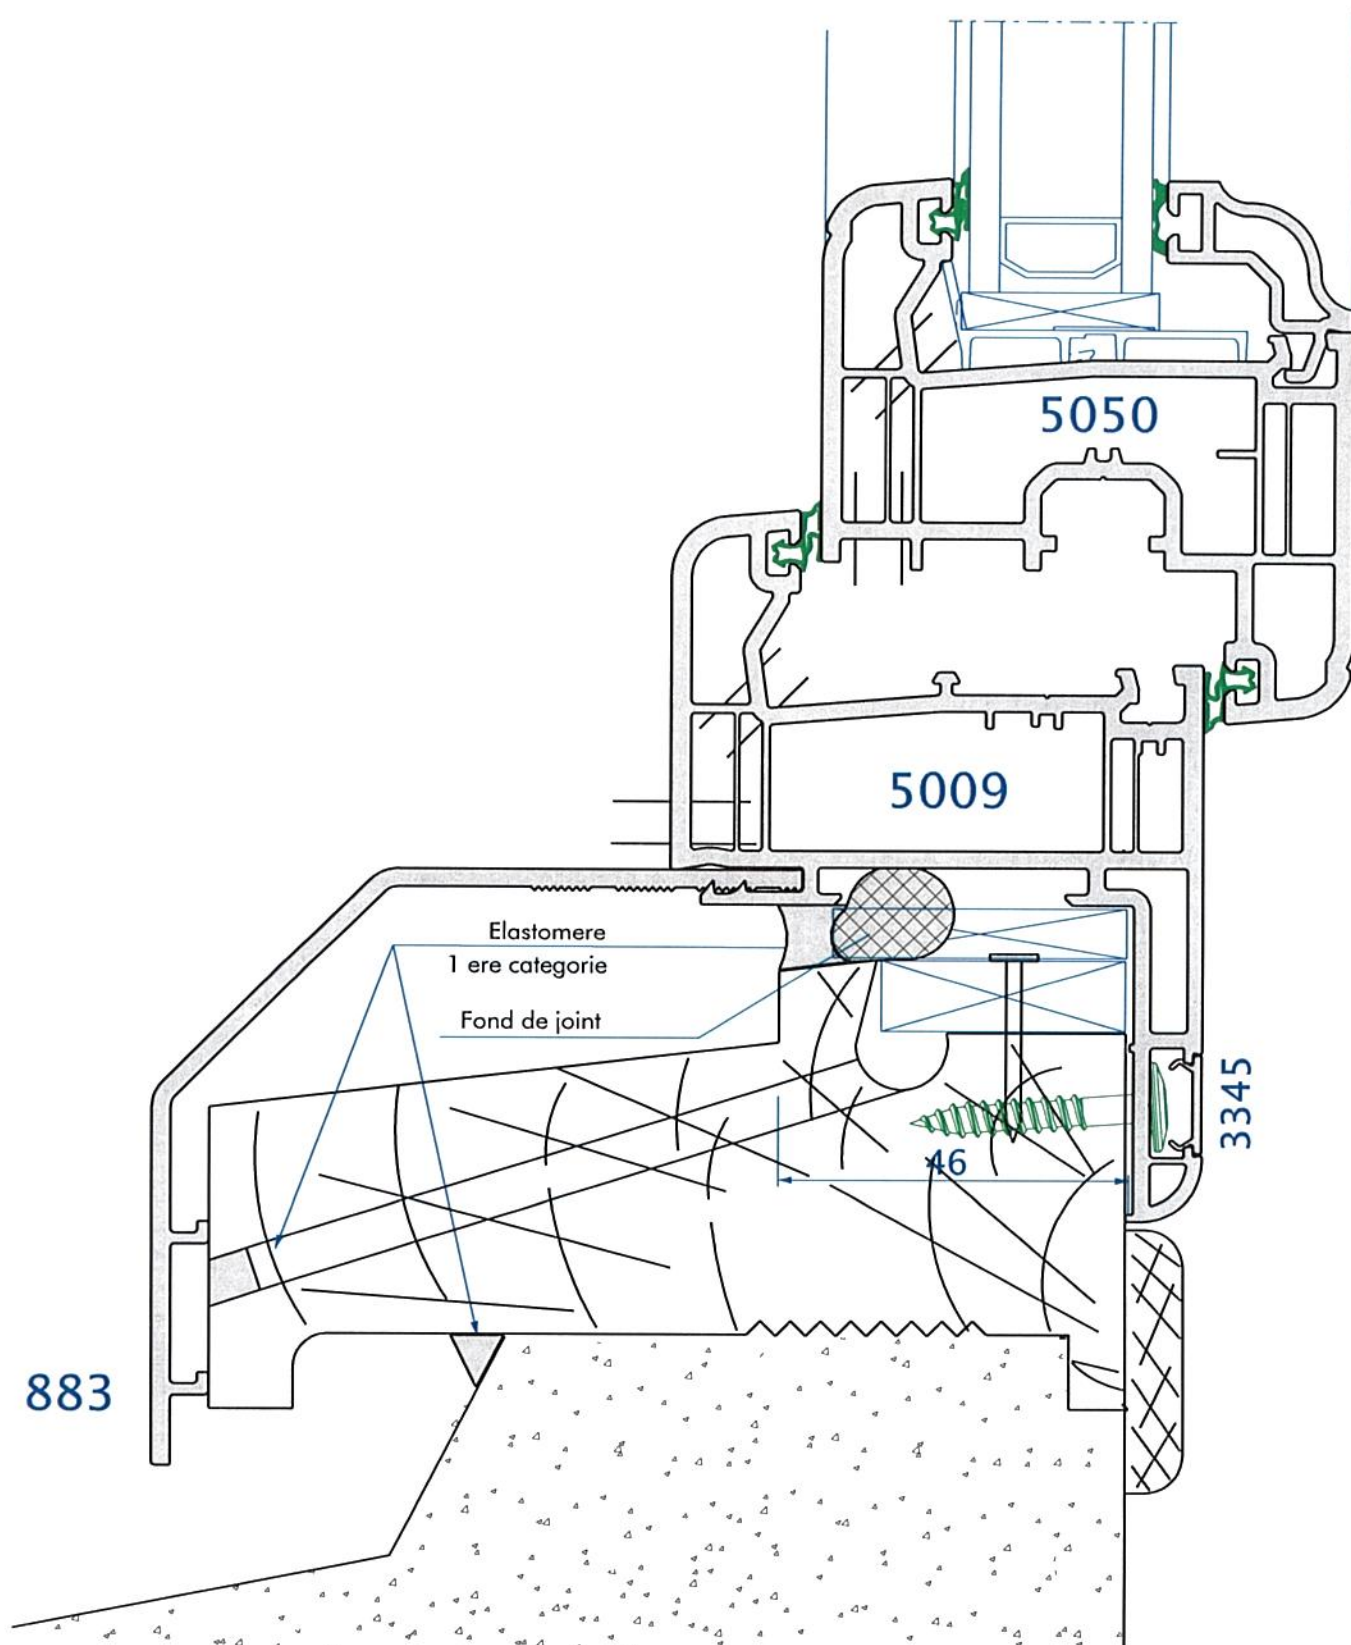


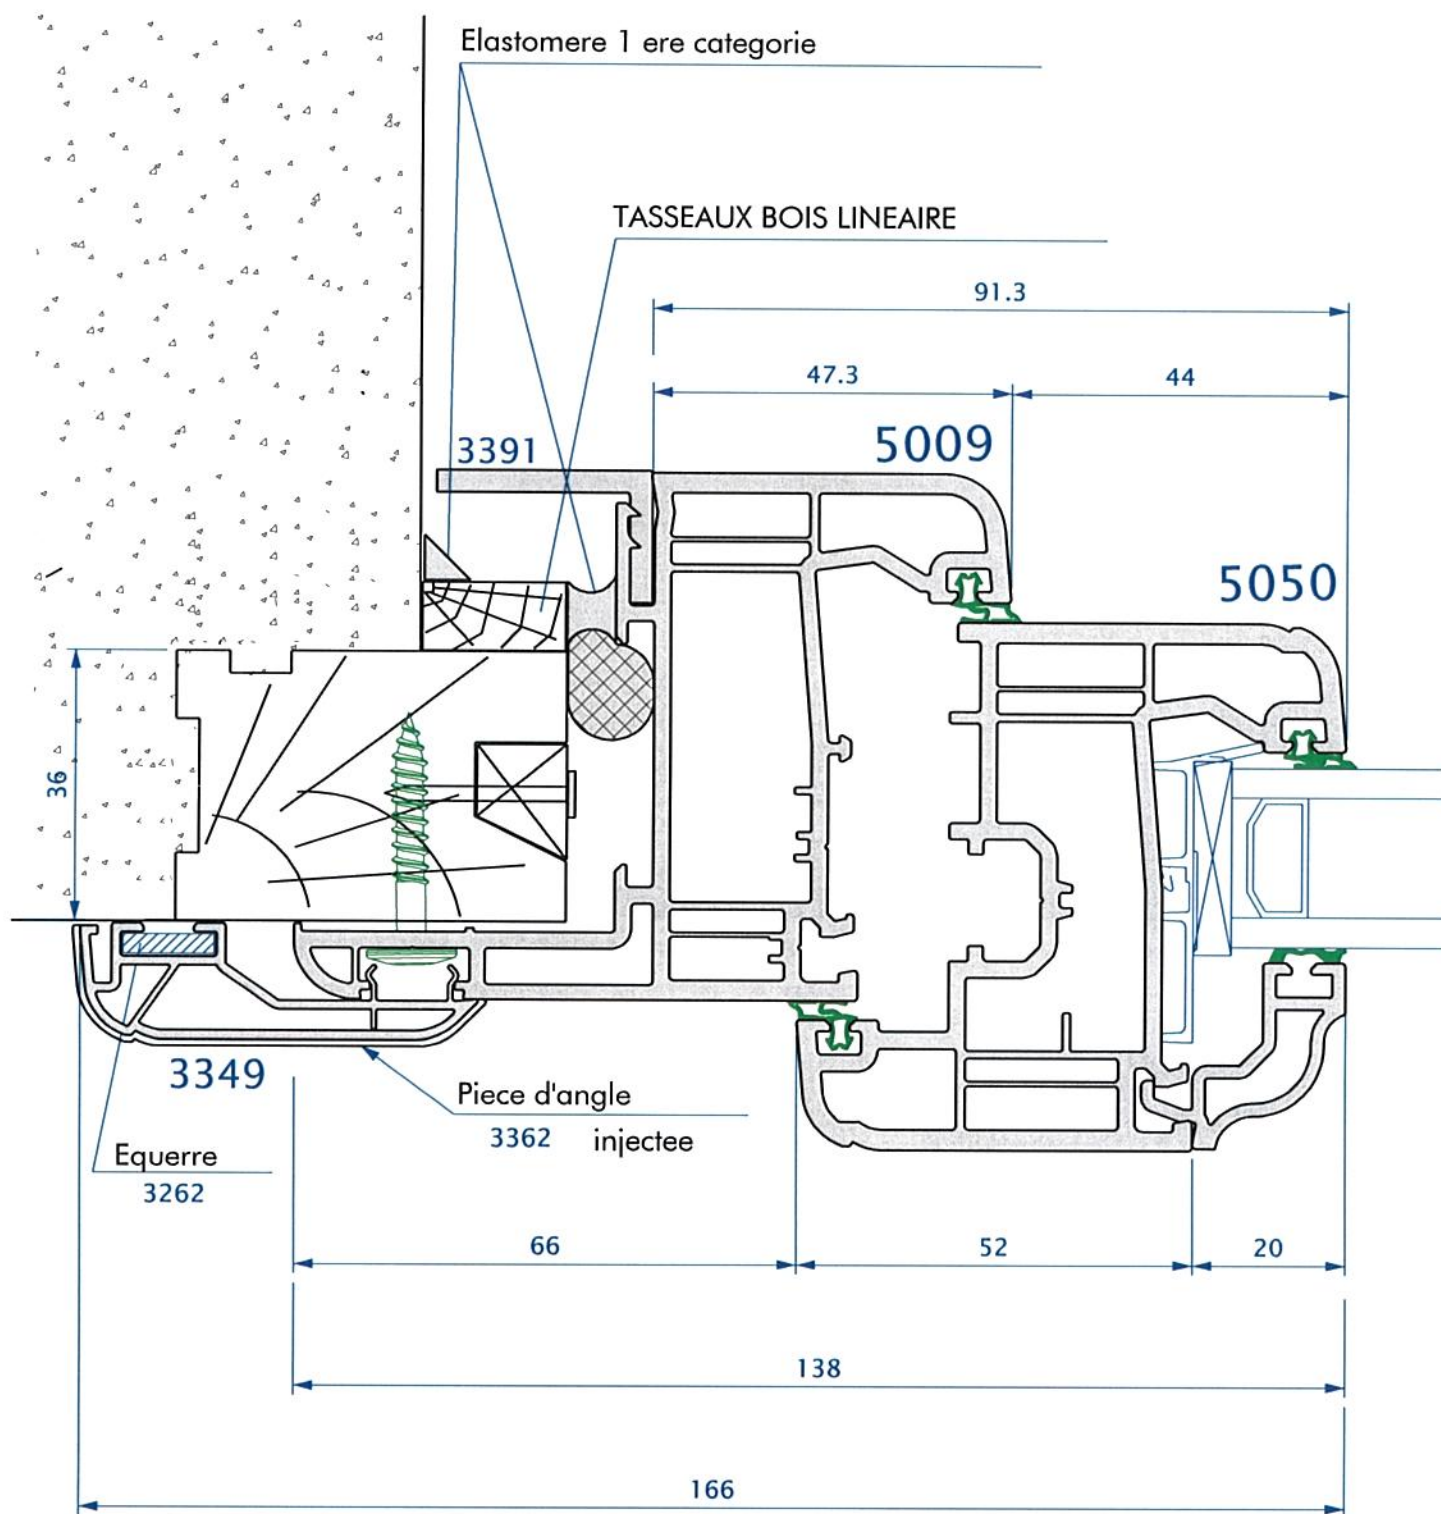


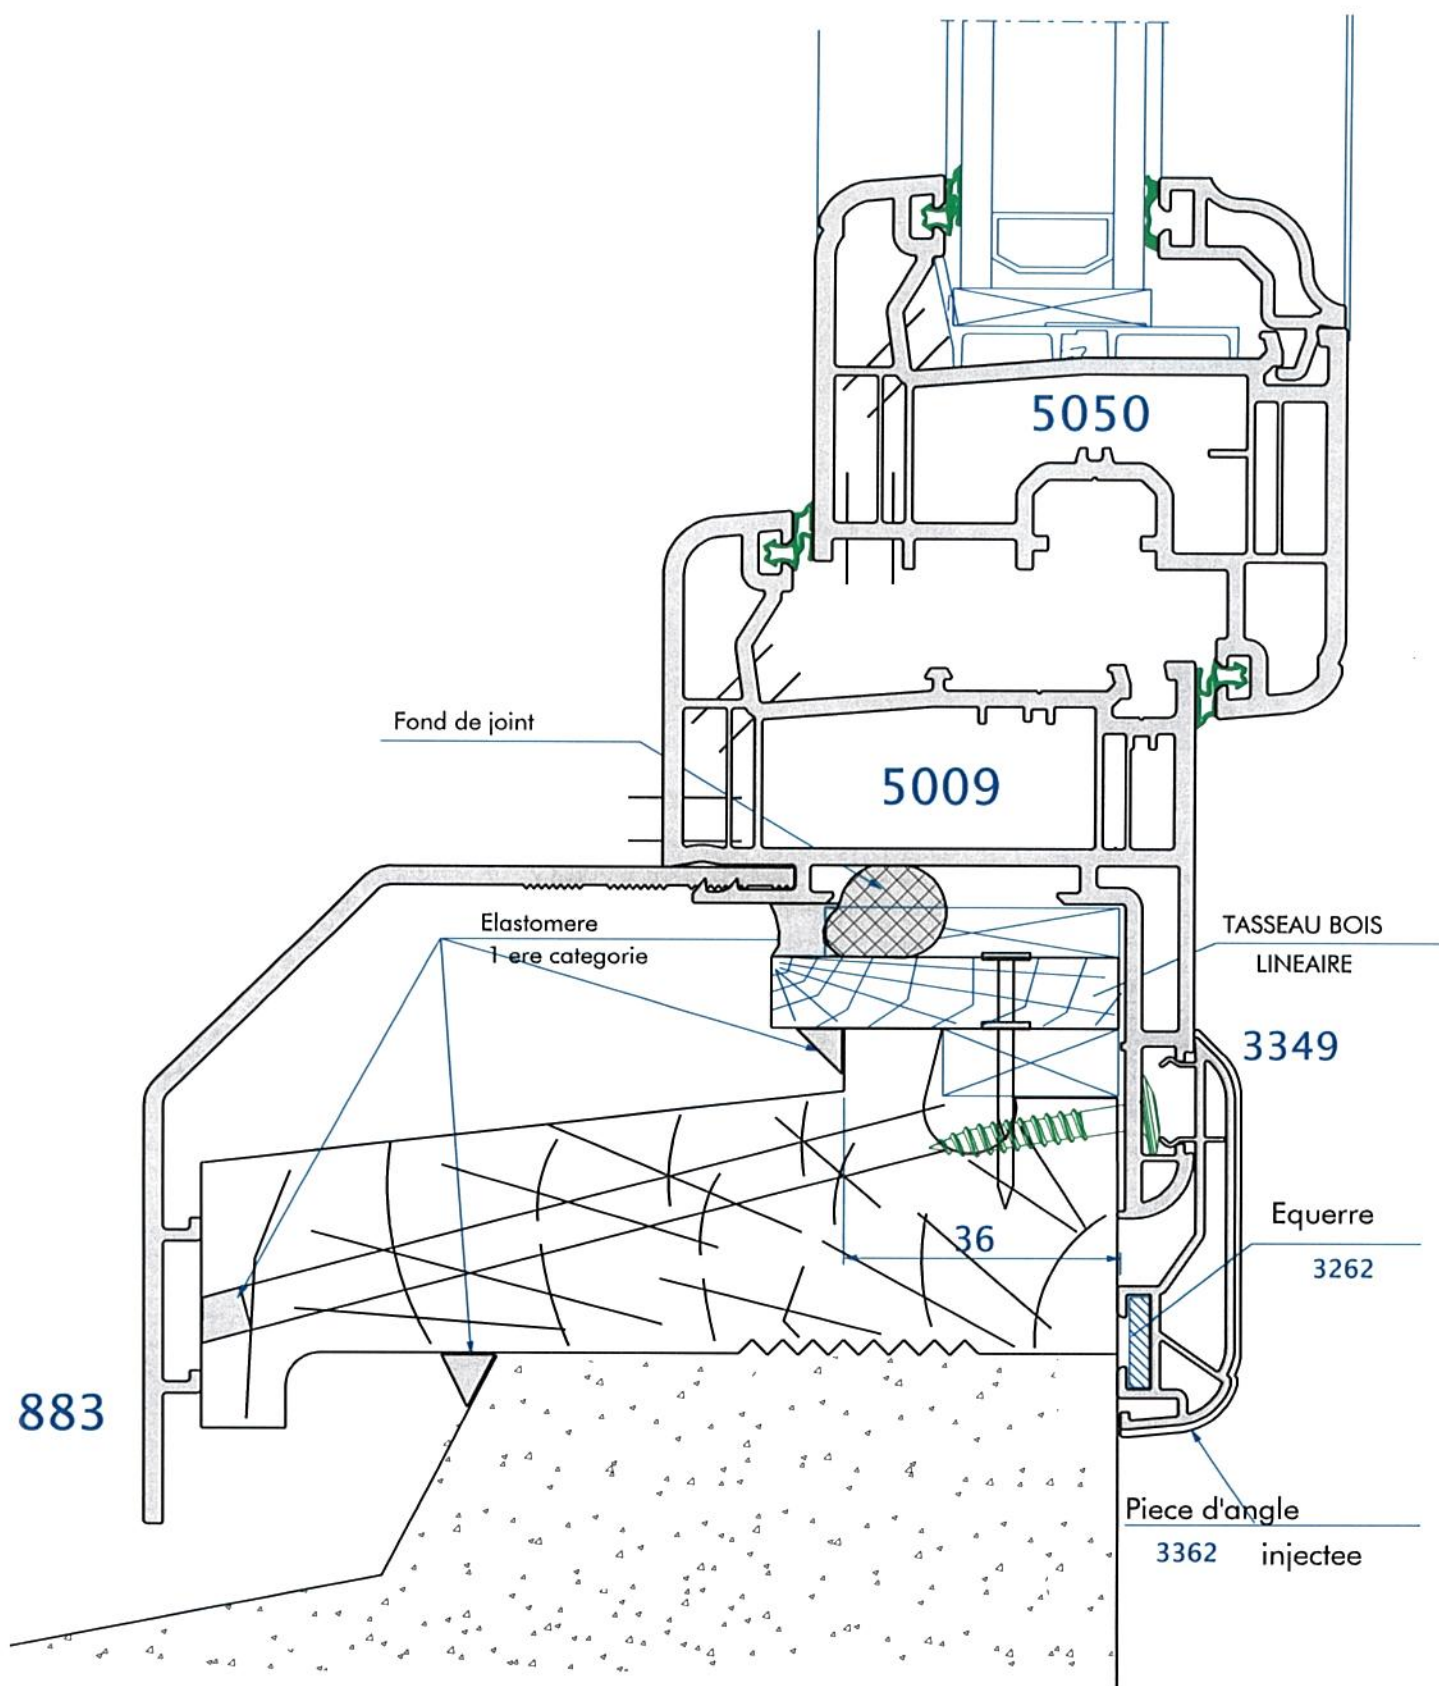

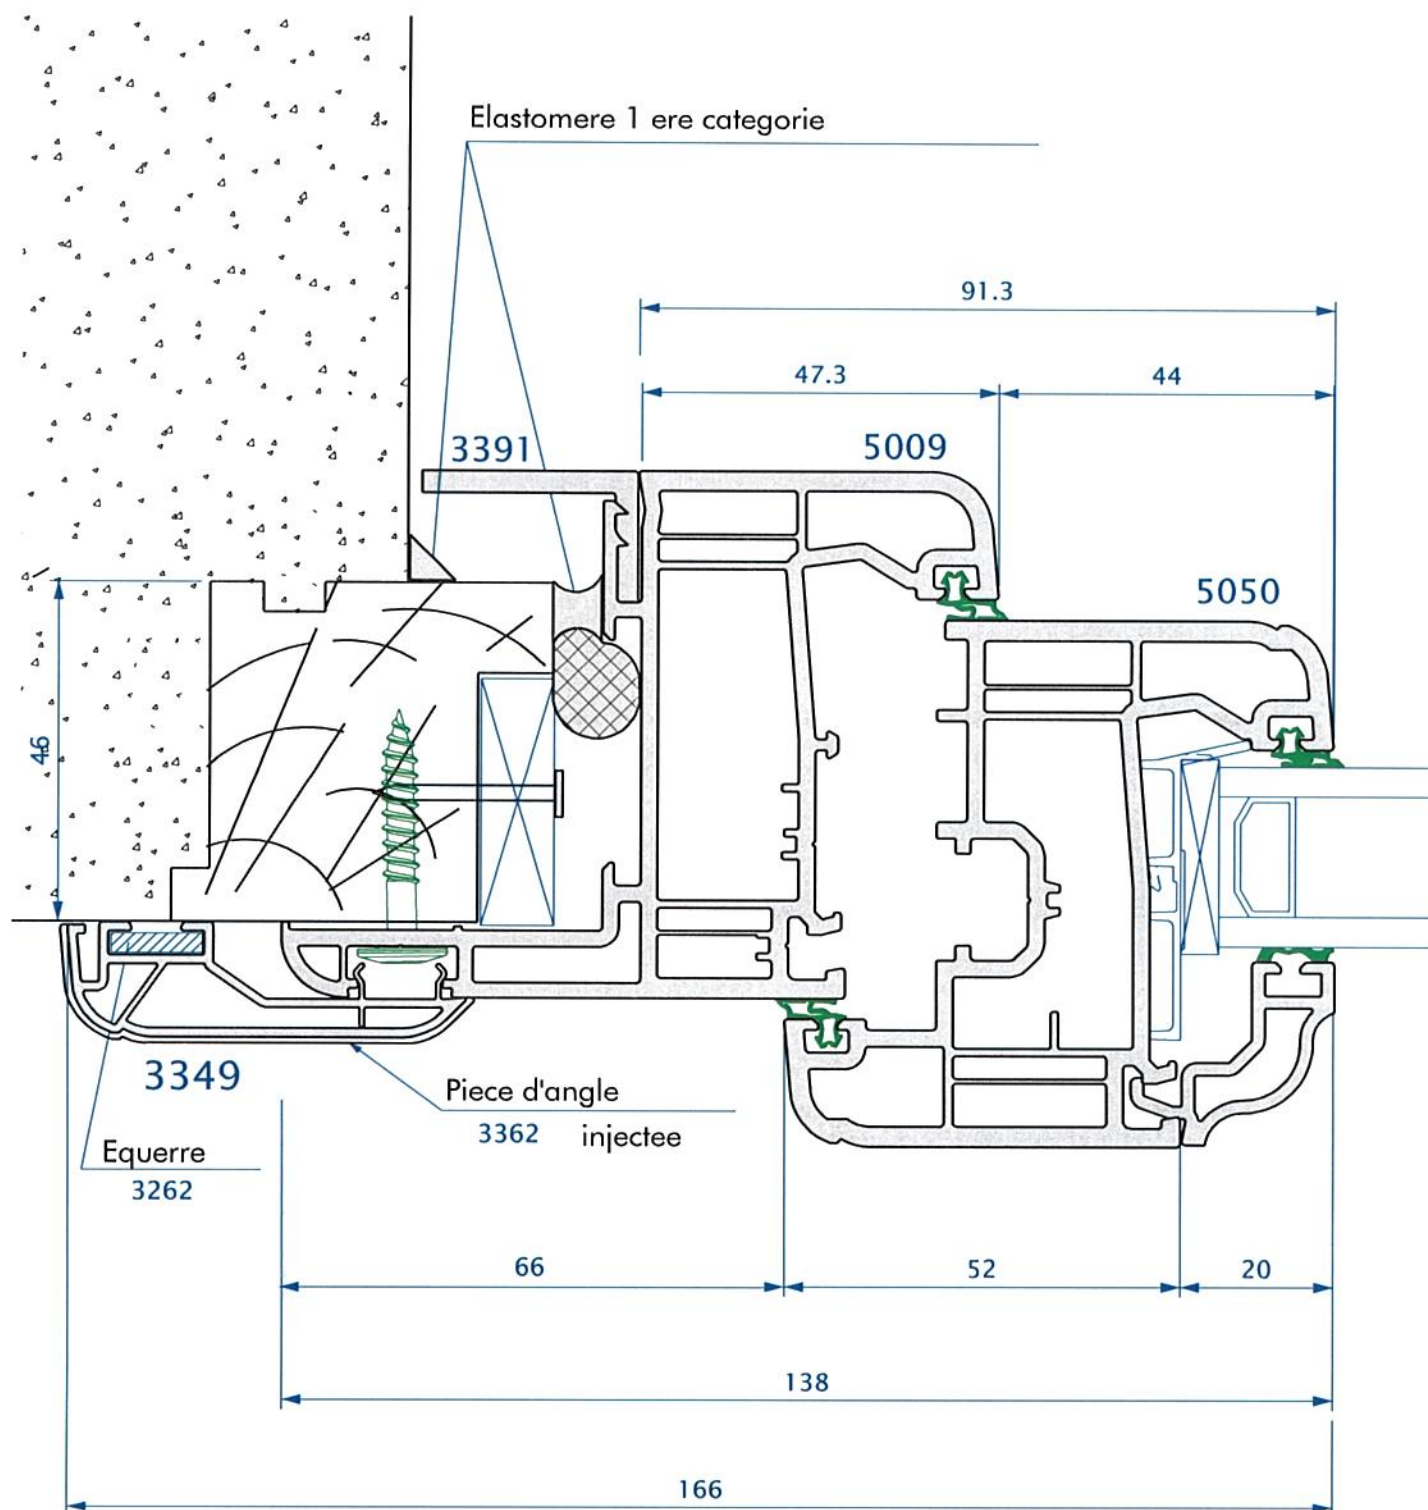


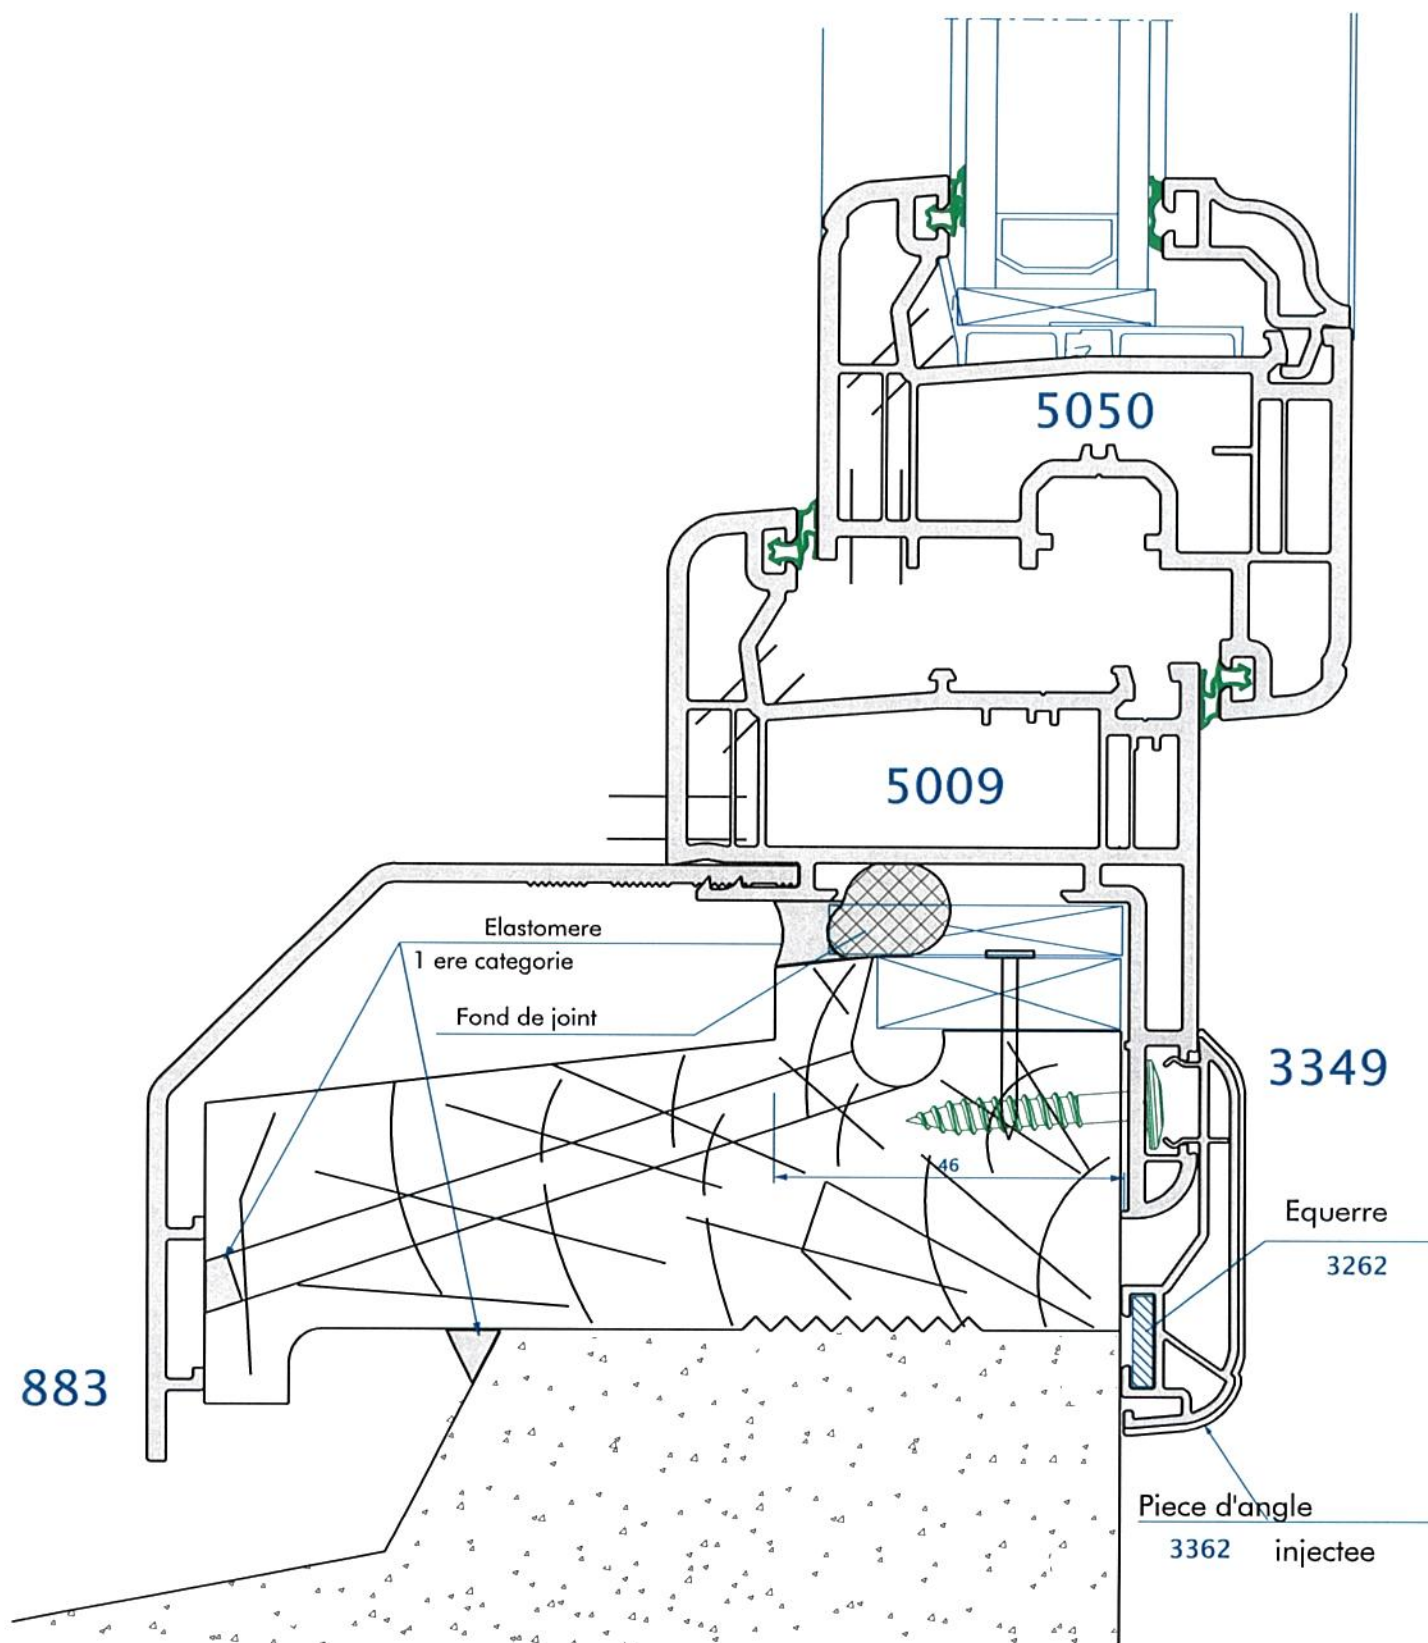


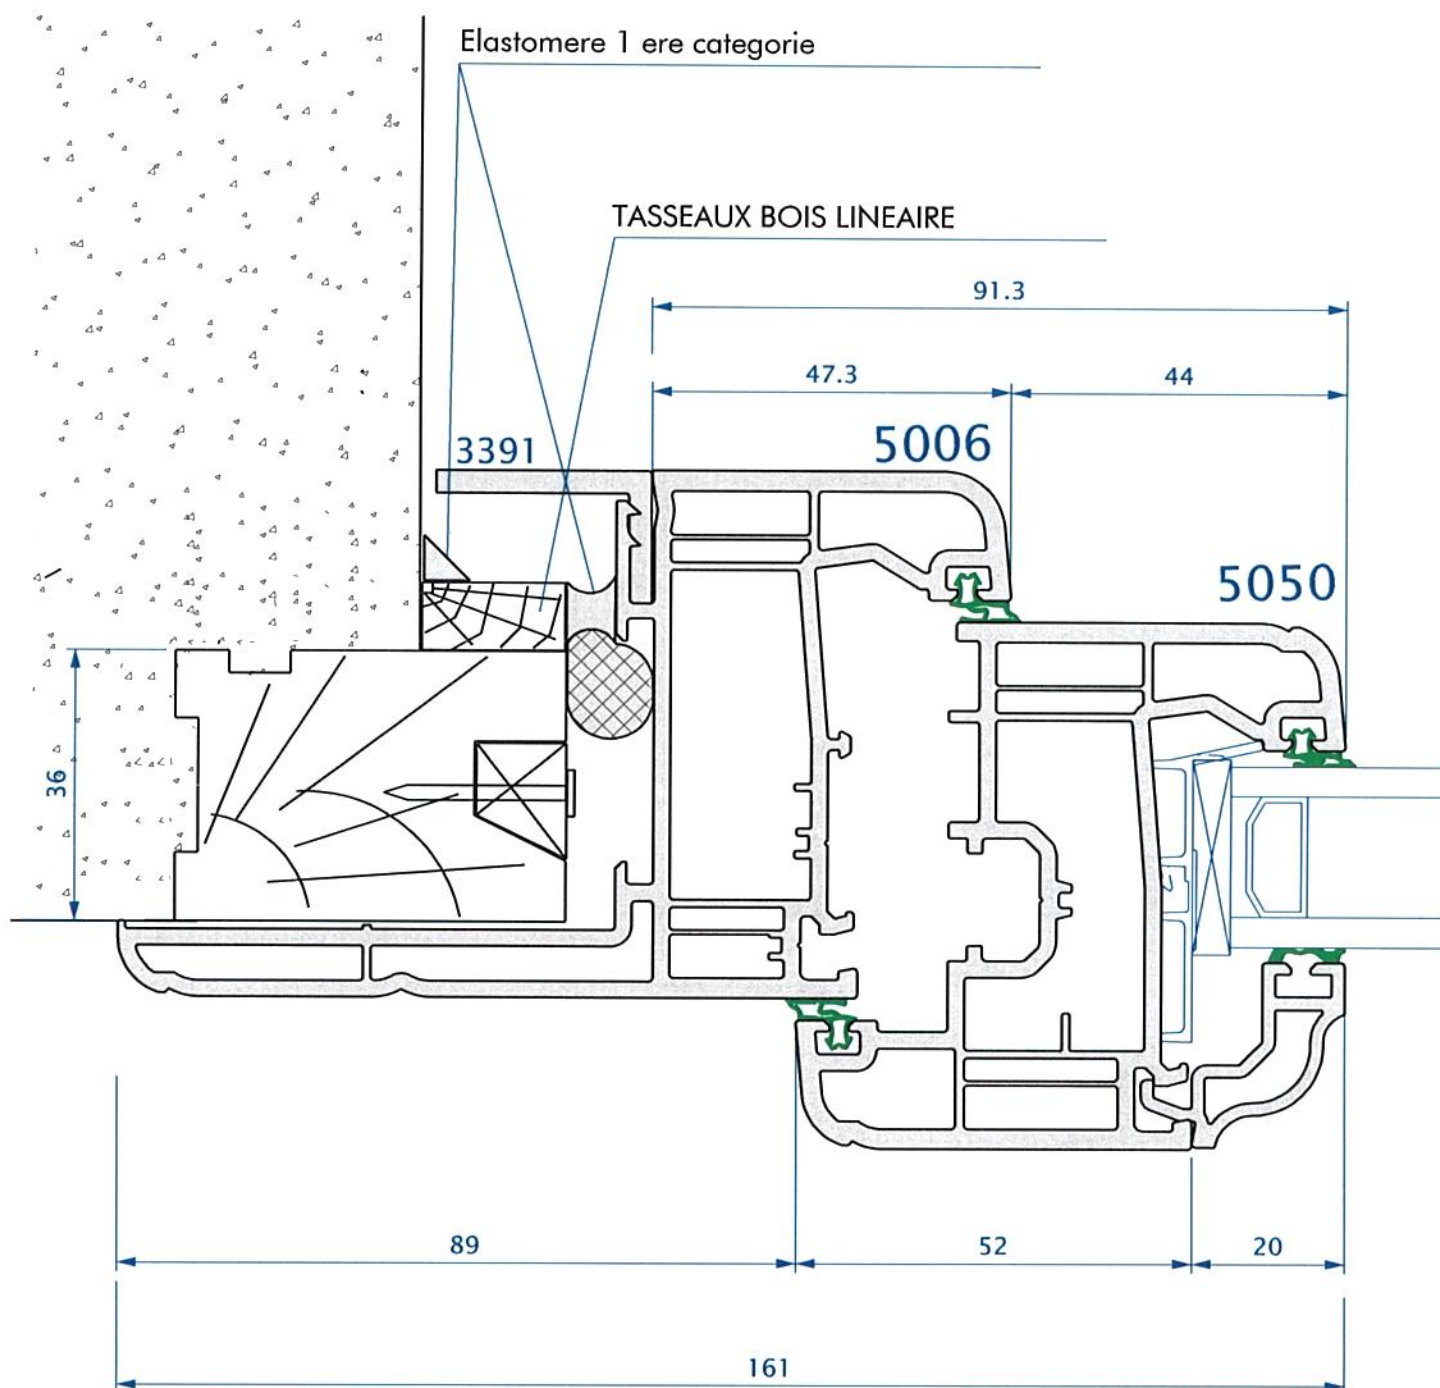


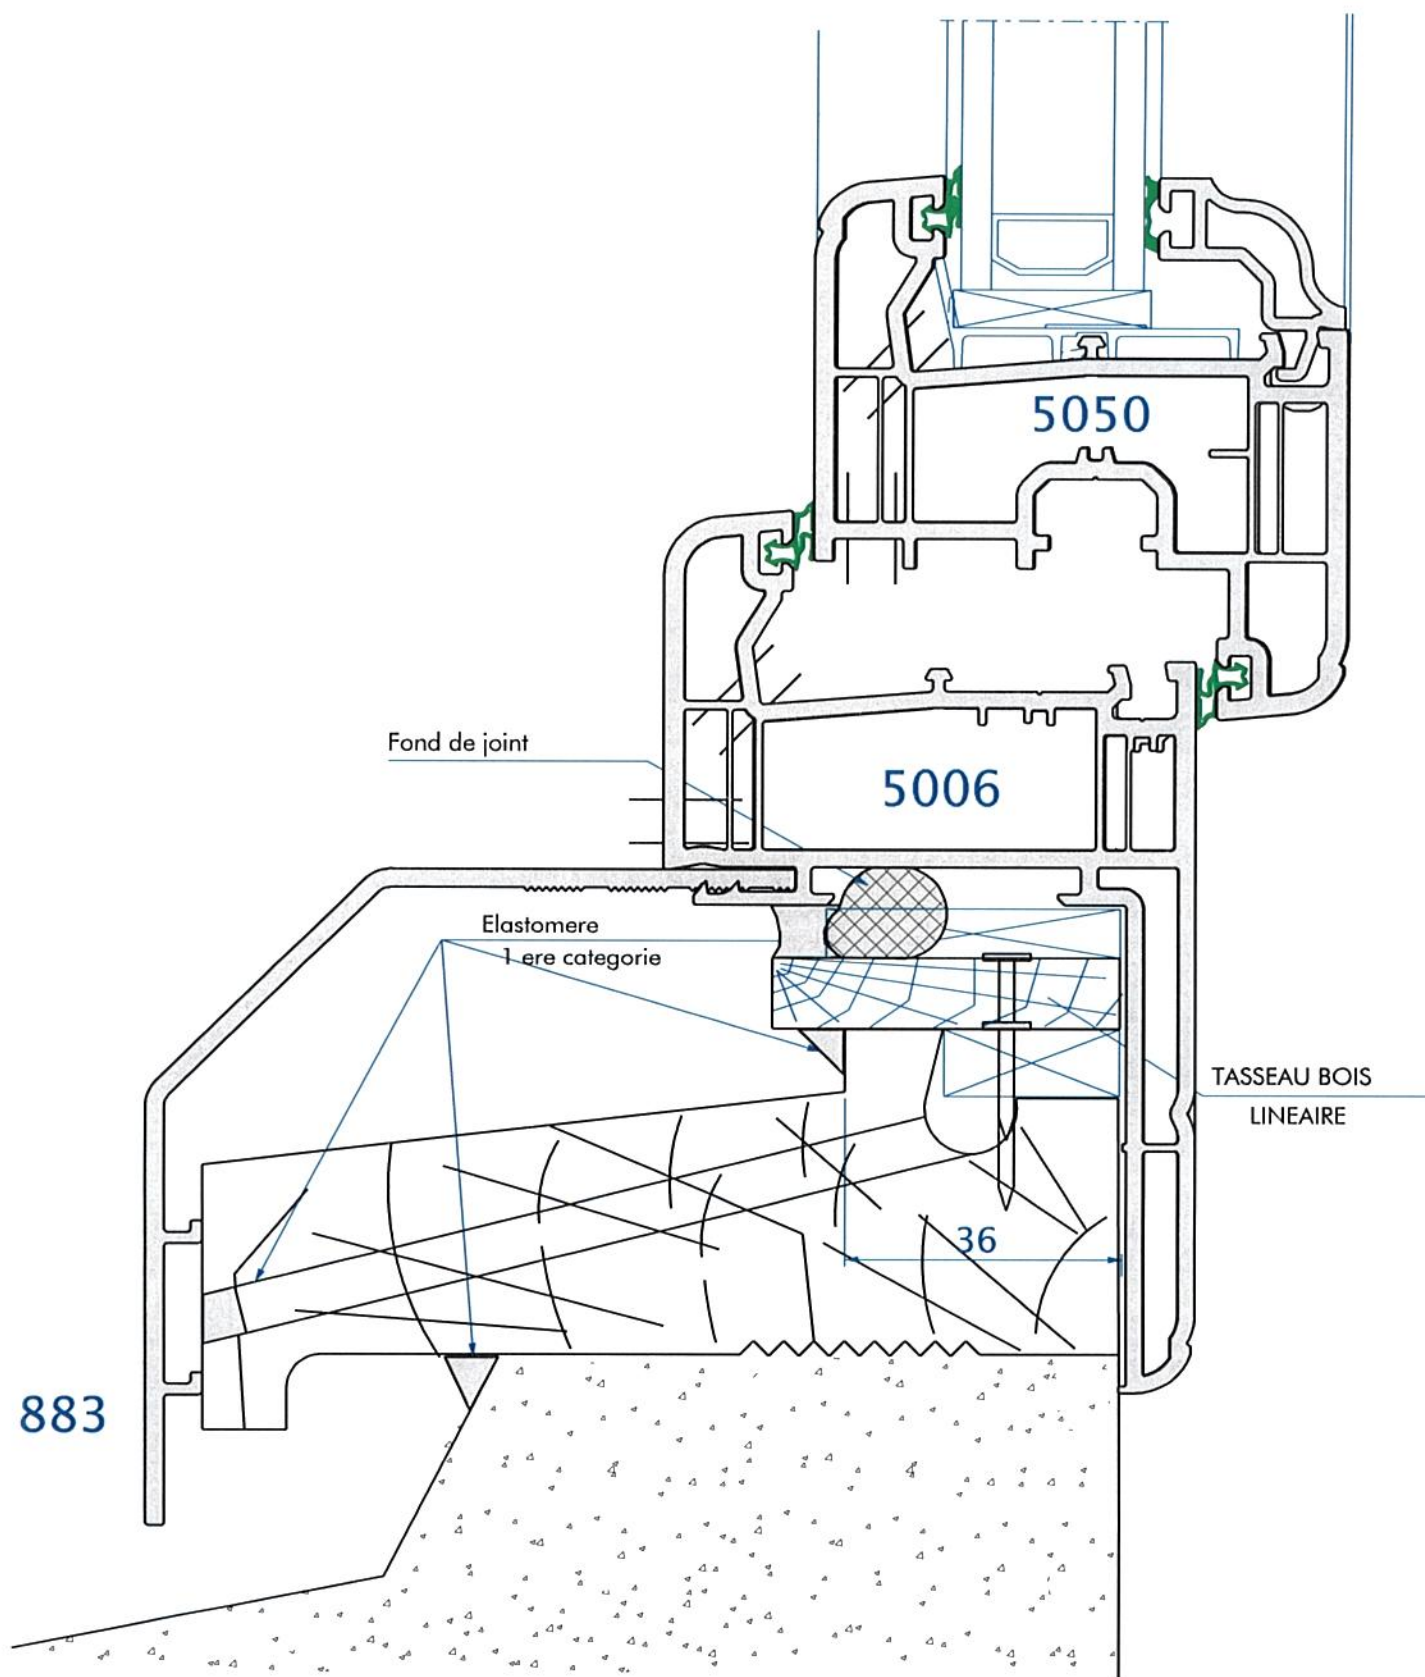


8.A MISE EN OEUVRE 5006/5050 EN RENOVATION SUR DORMANT 46M/M

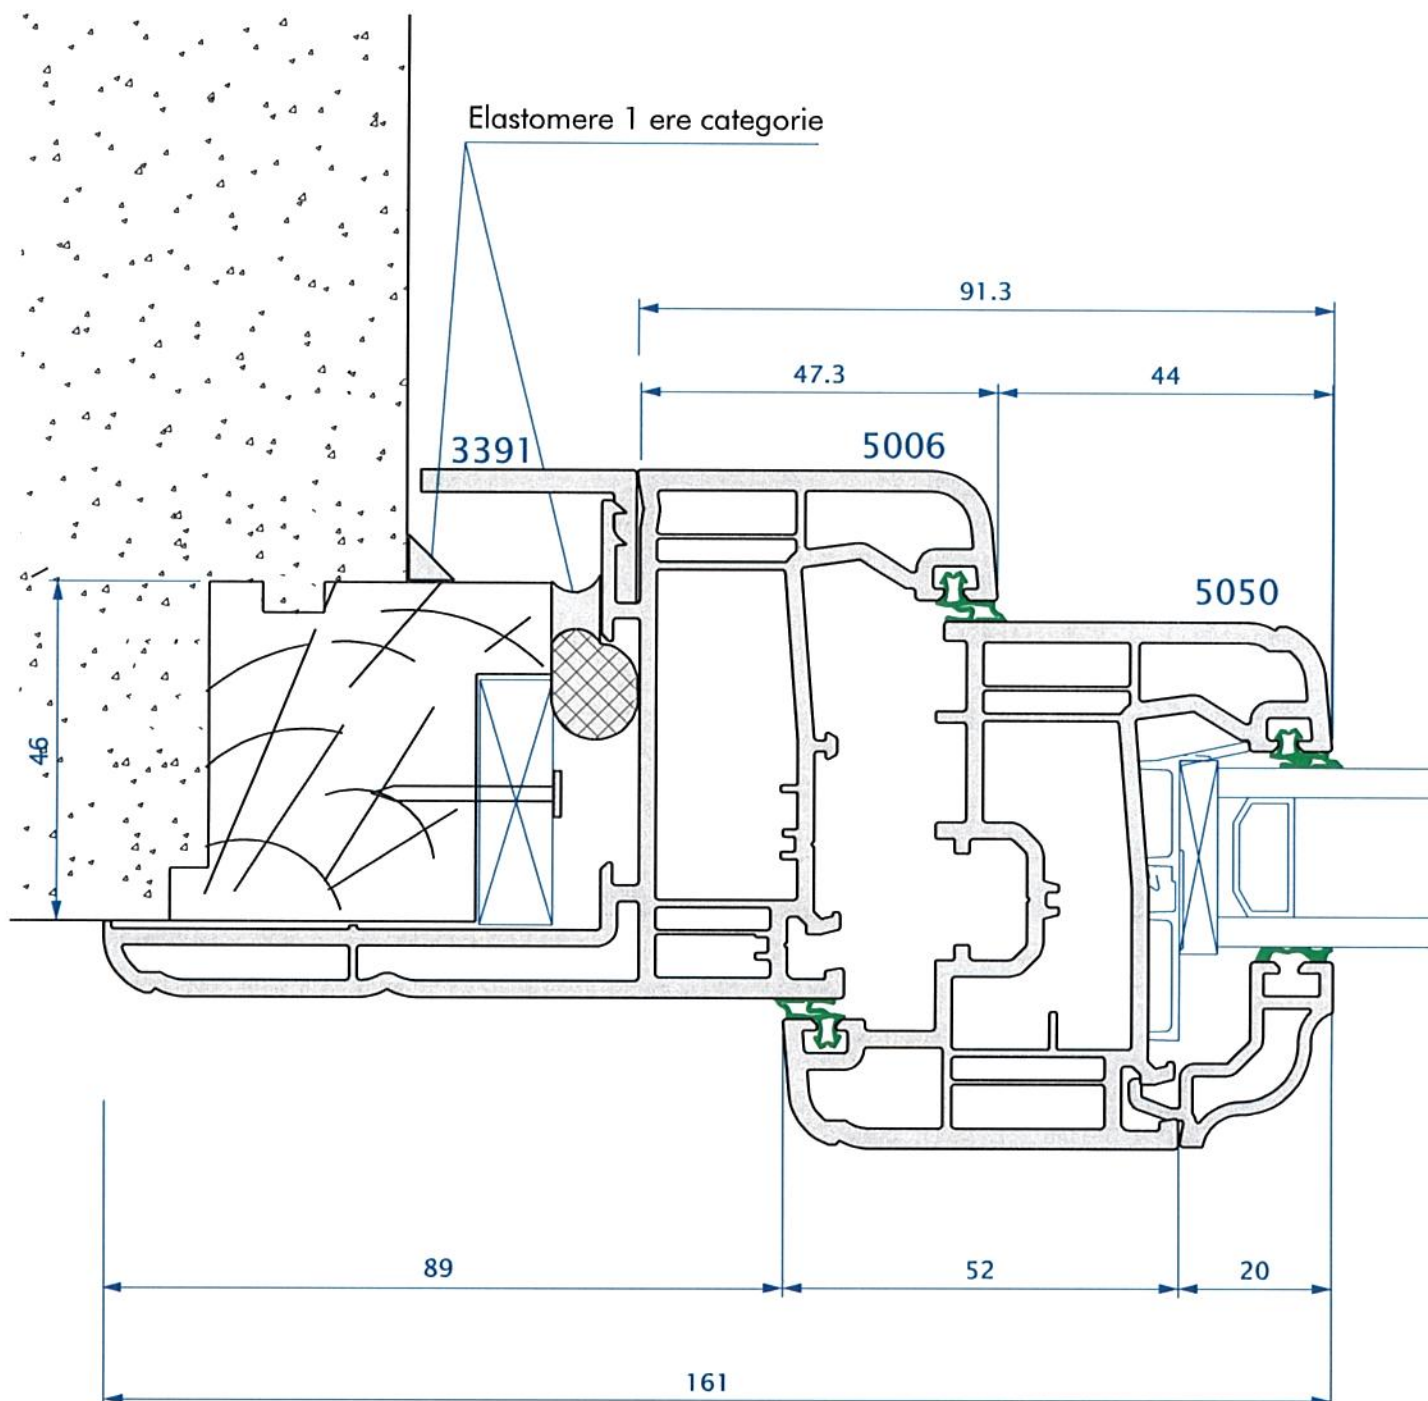


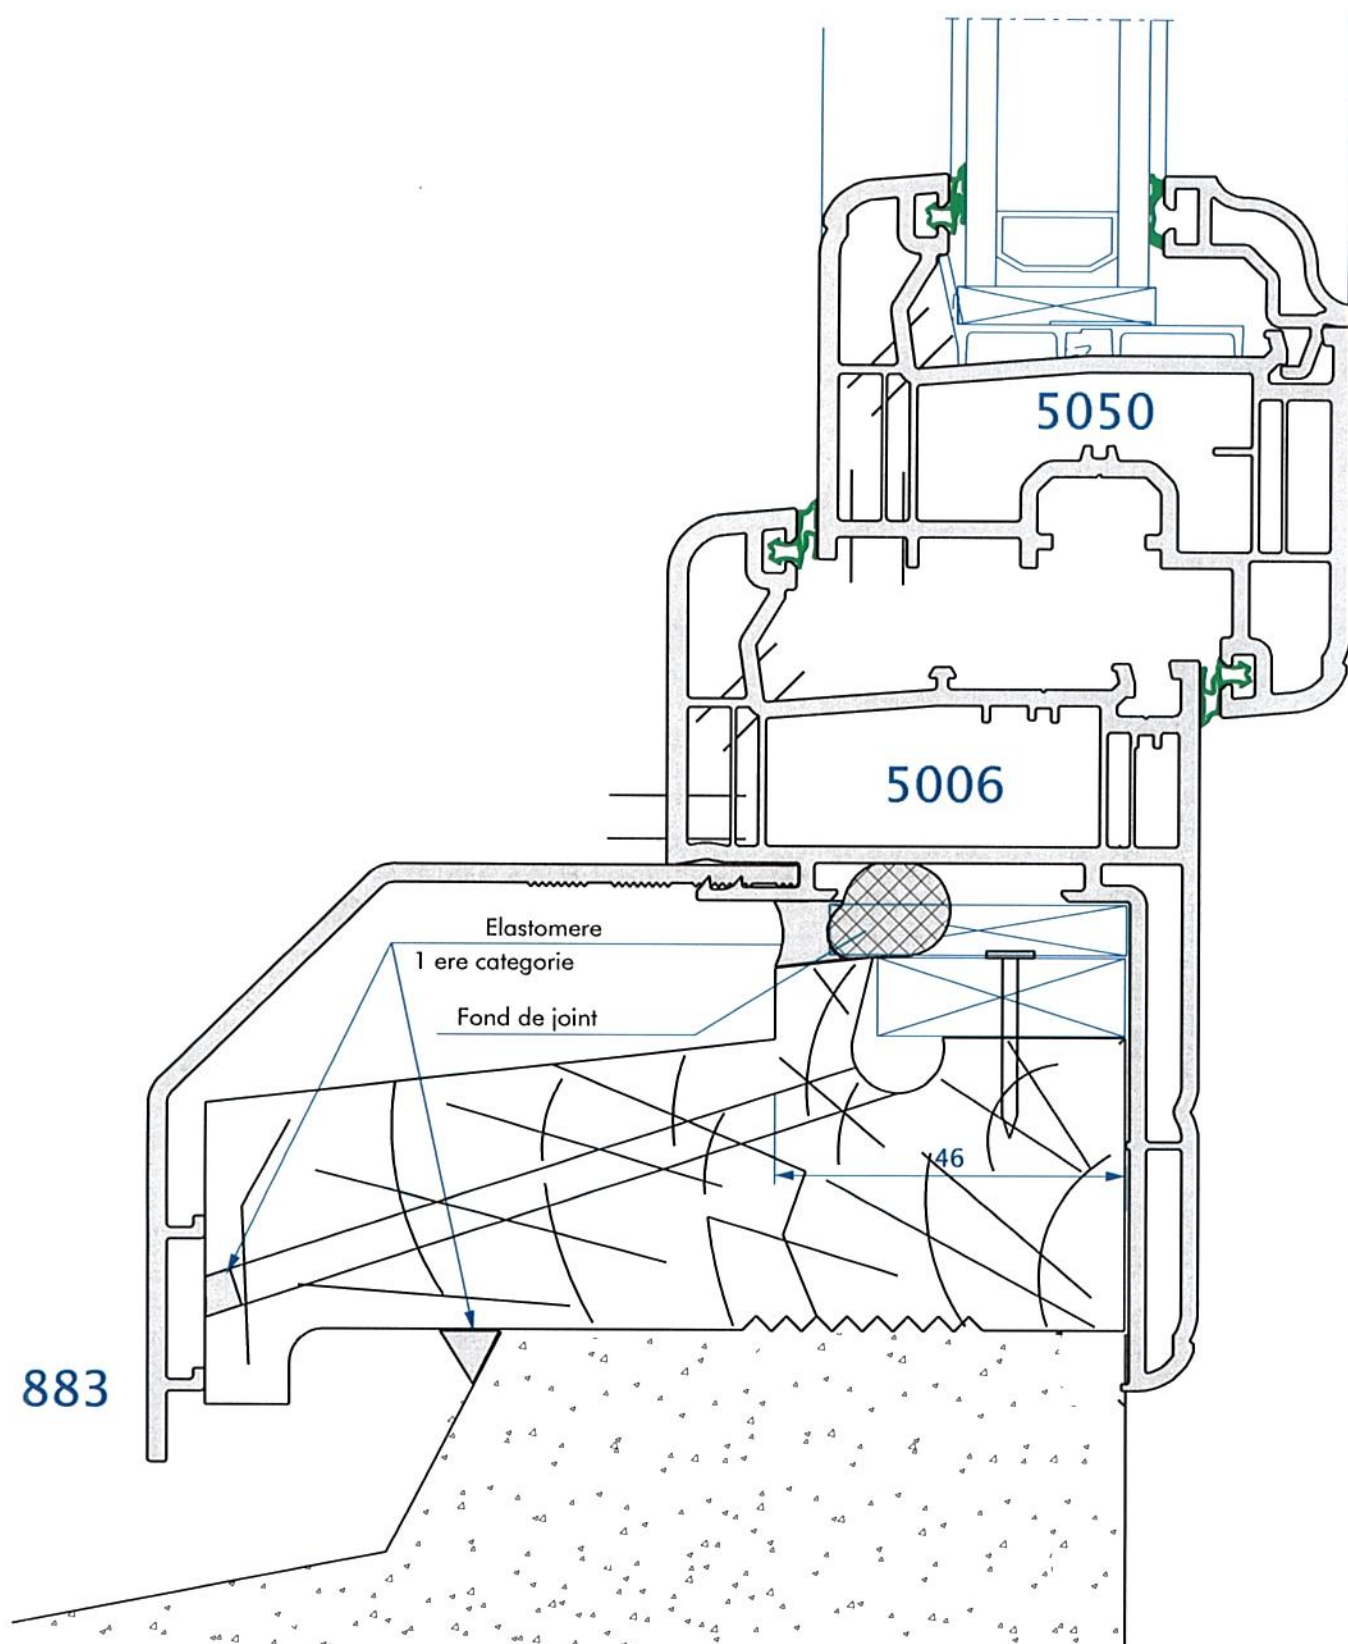

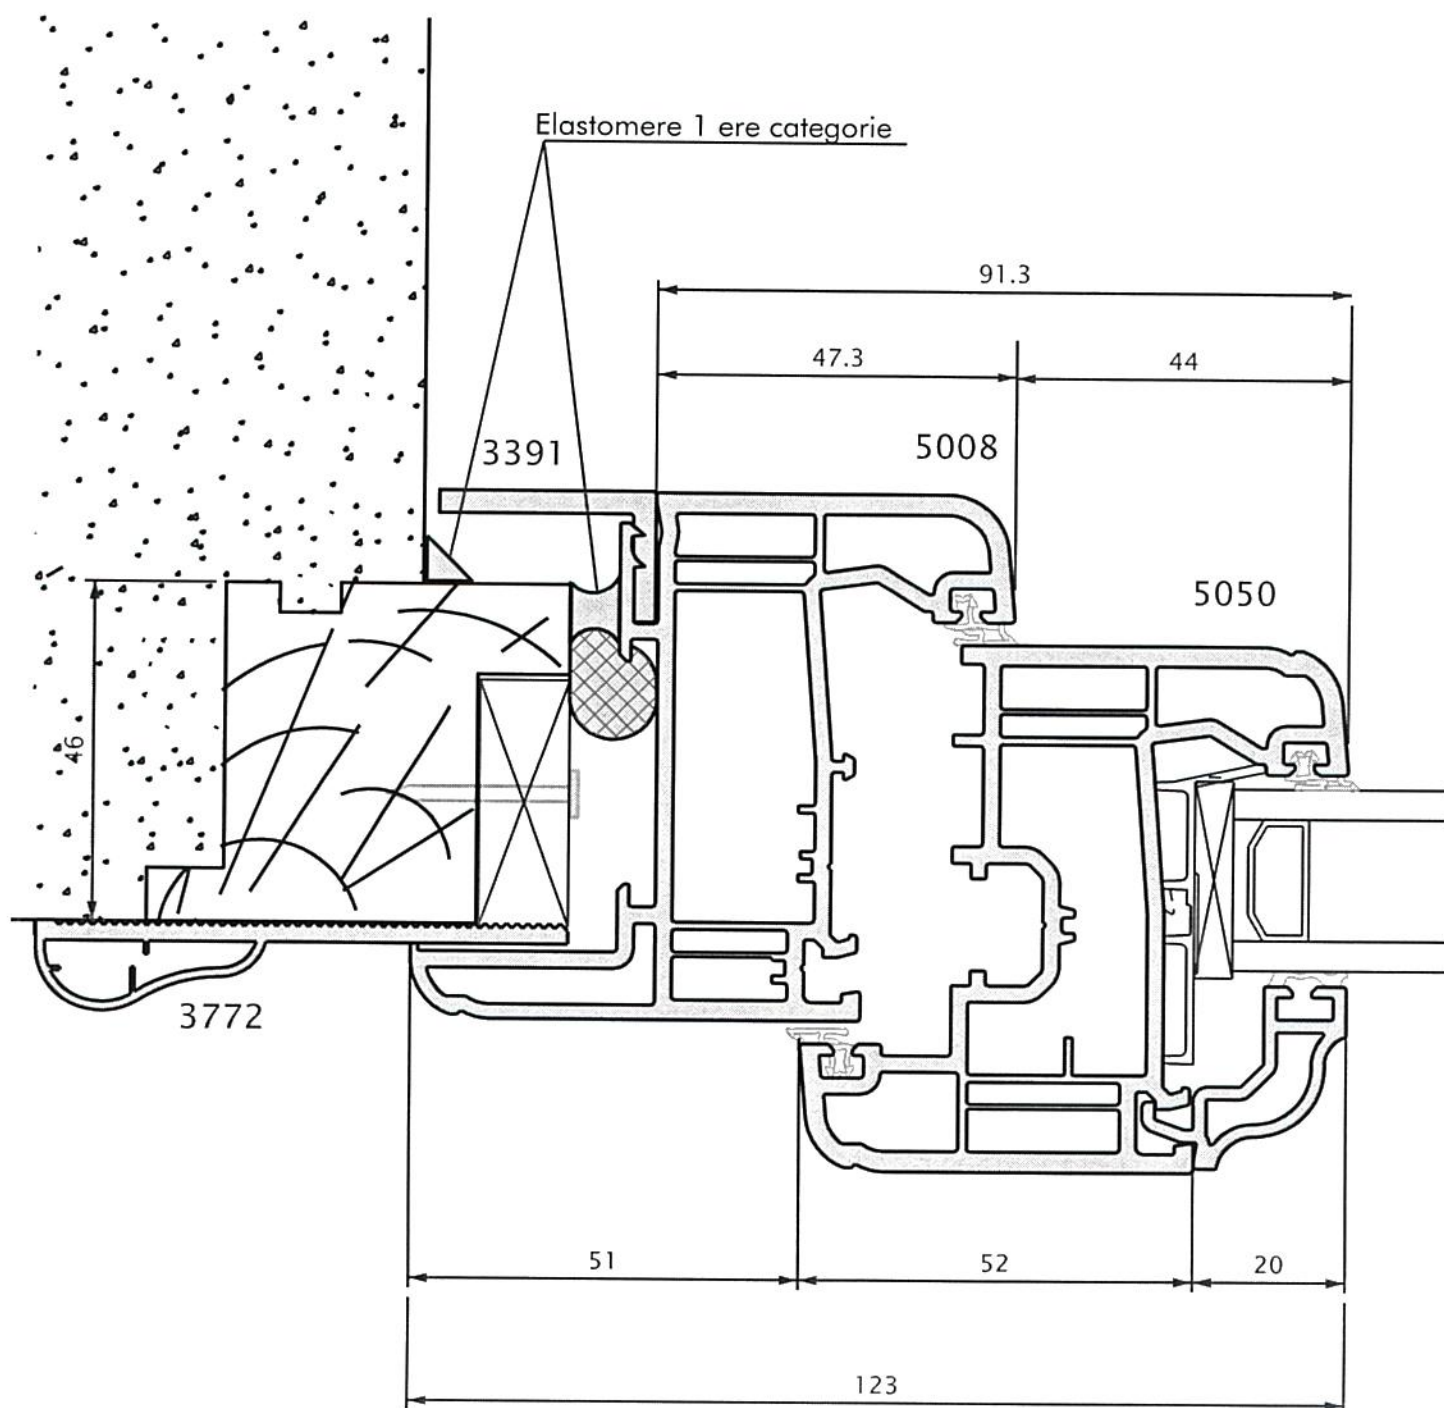


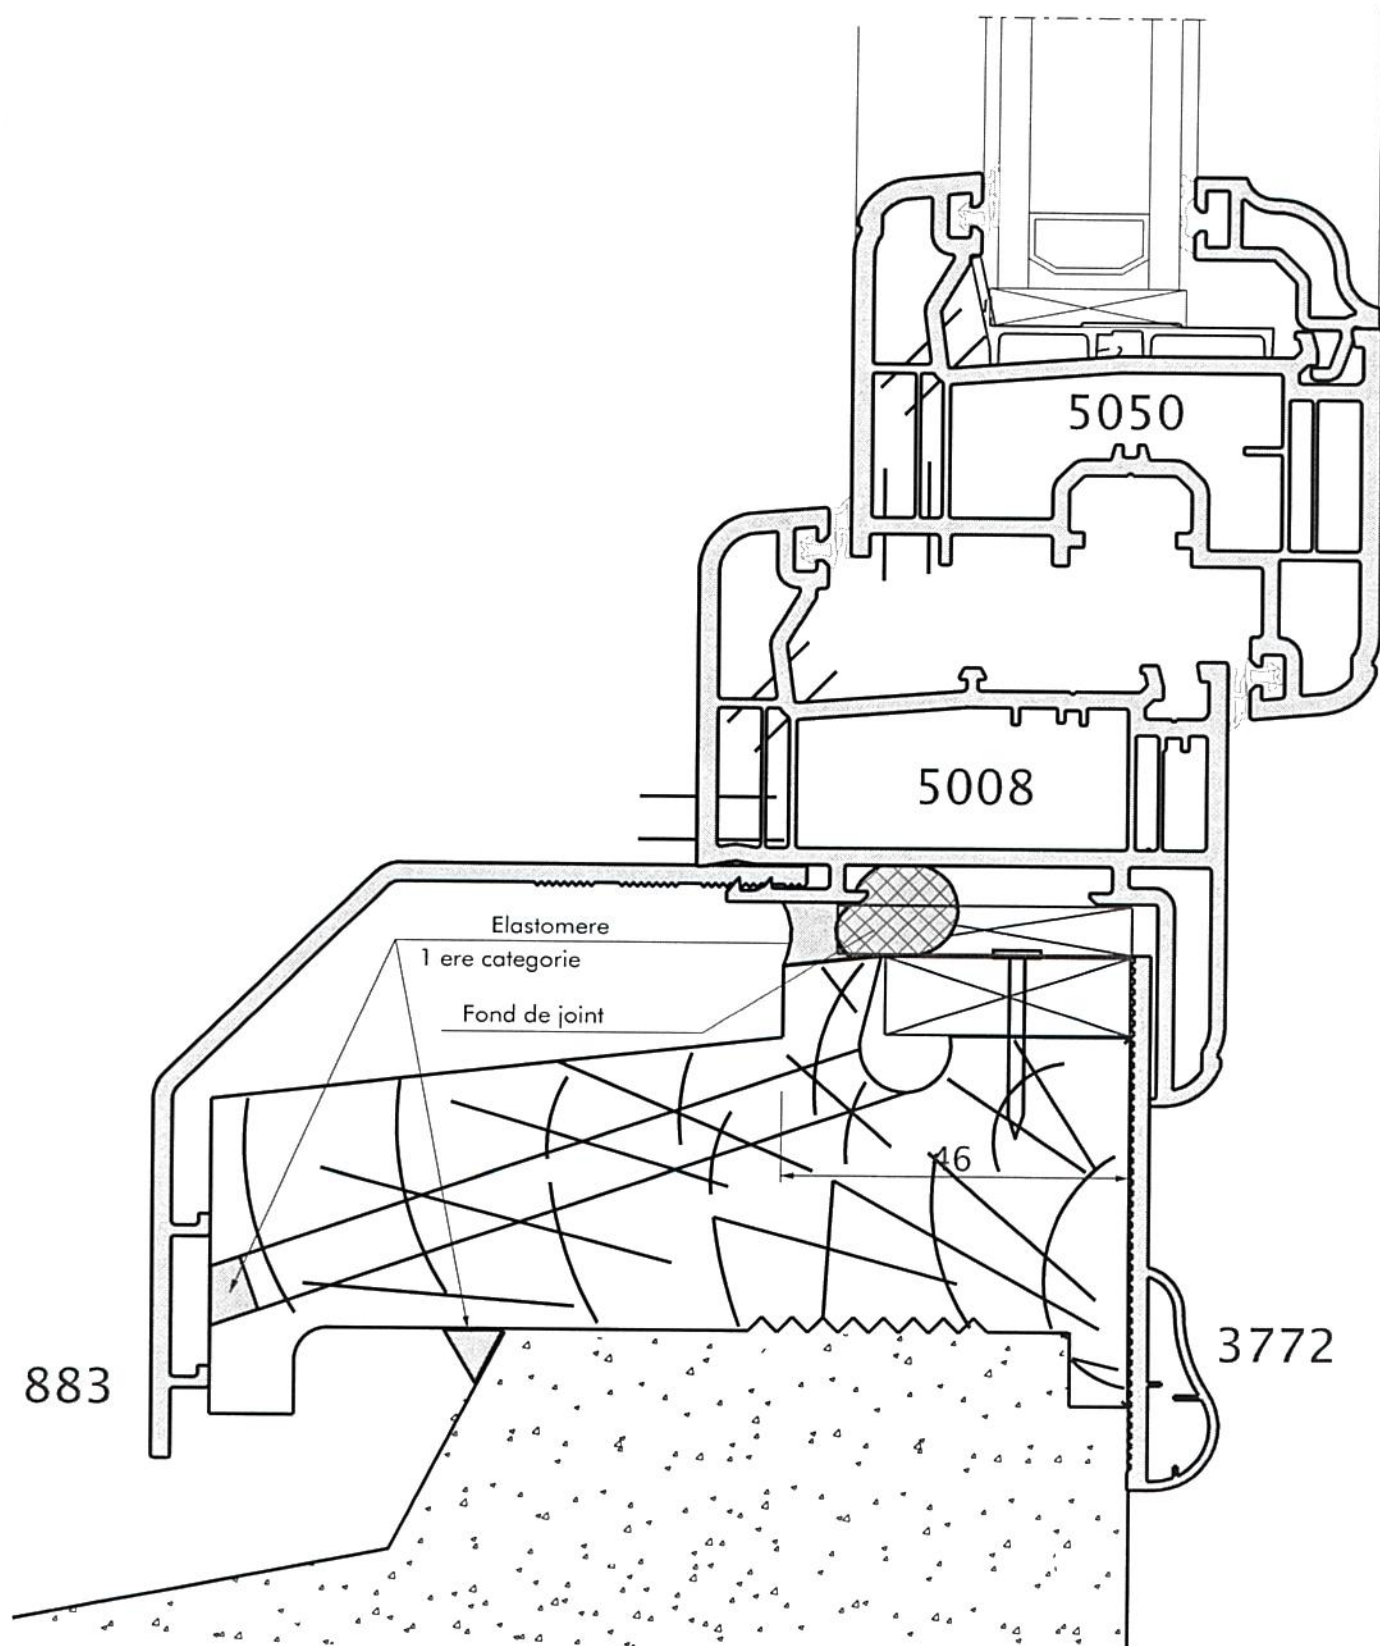



8.B MISE EN OEUVRE 5008/5050 EN RENOVATION AVEC VR
SUR DORMANT 46M/M

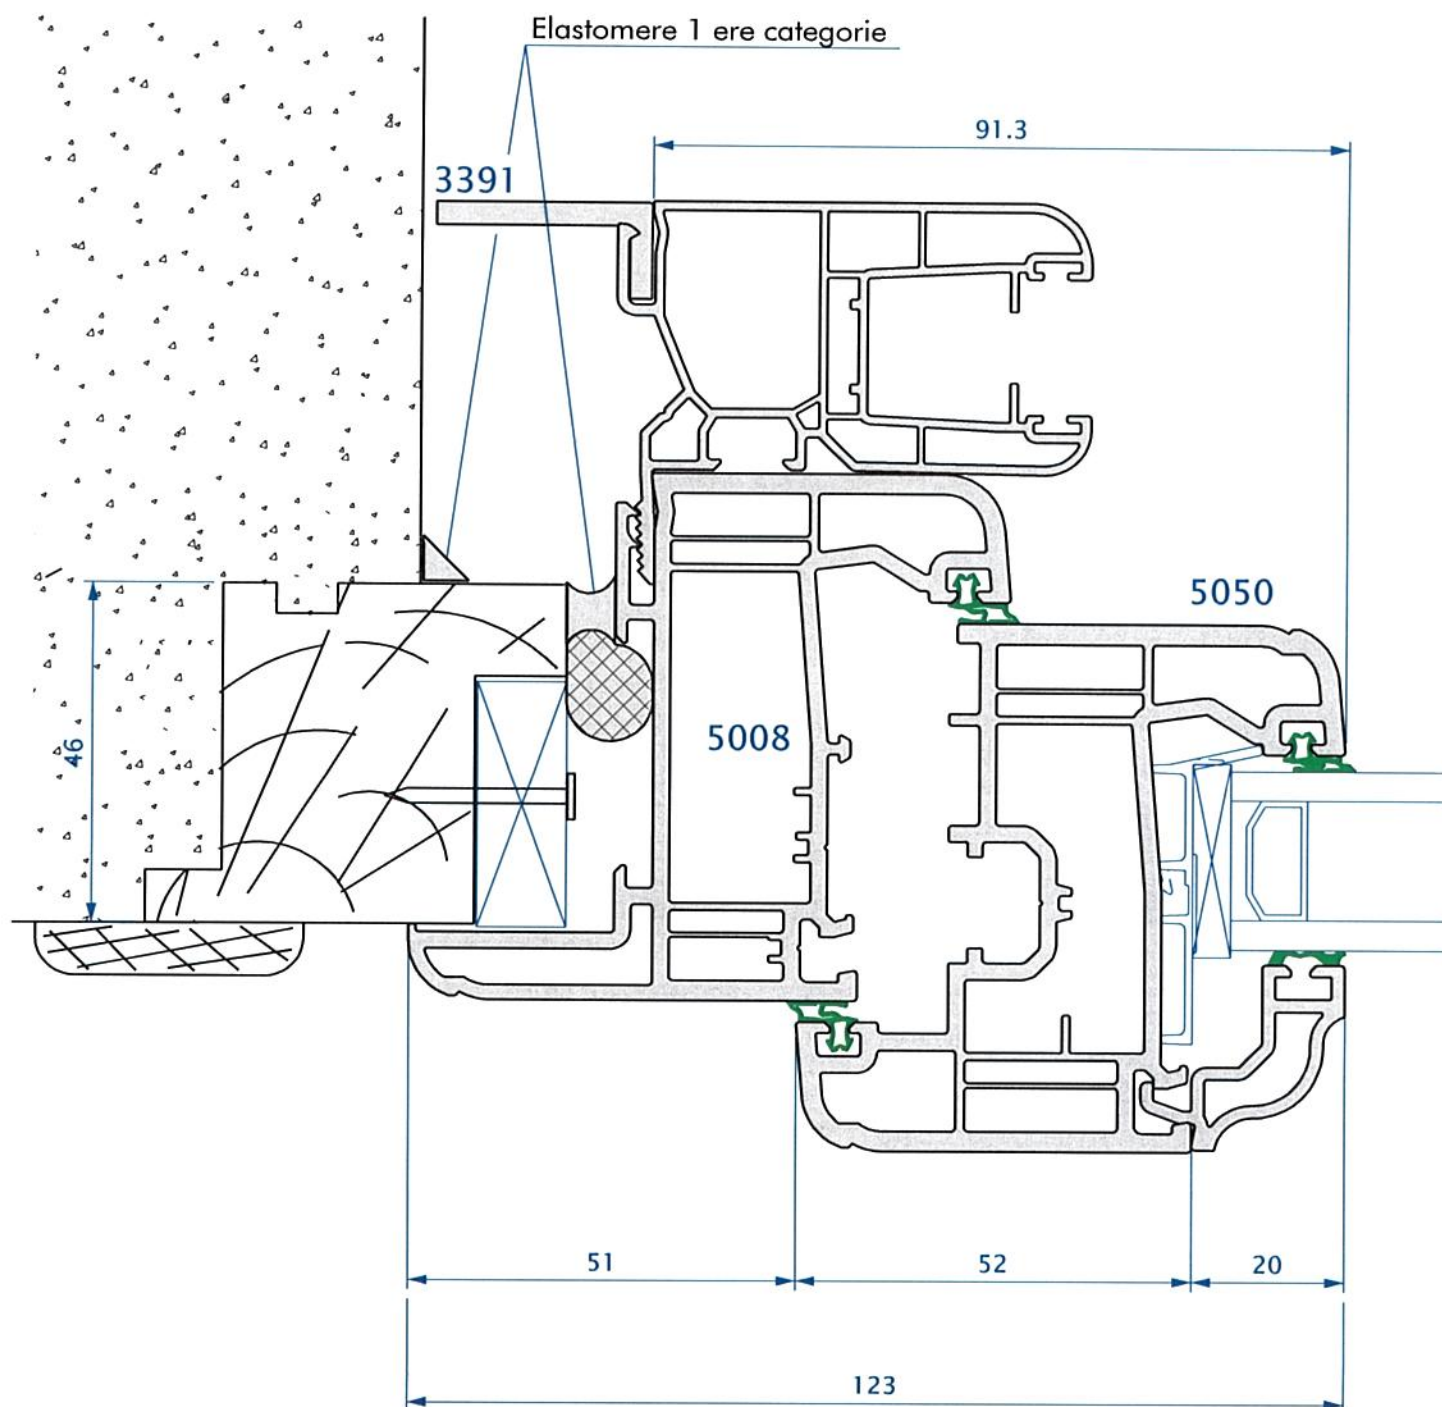


8.B MISE EN OEUVRE 5008/5050 EN RENOVATION AVEC VR
SUR DORMANT 46M/M PA

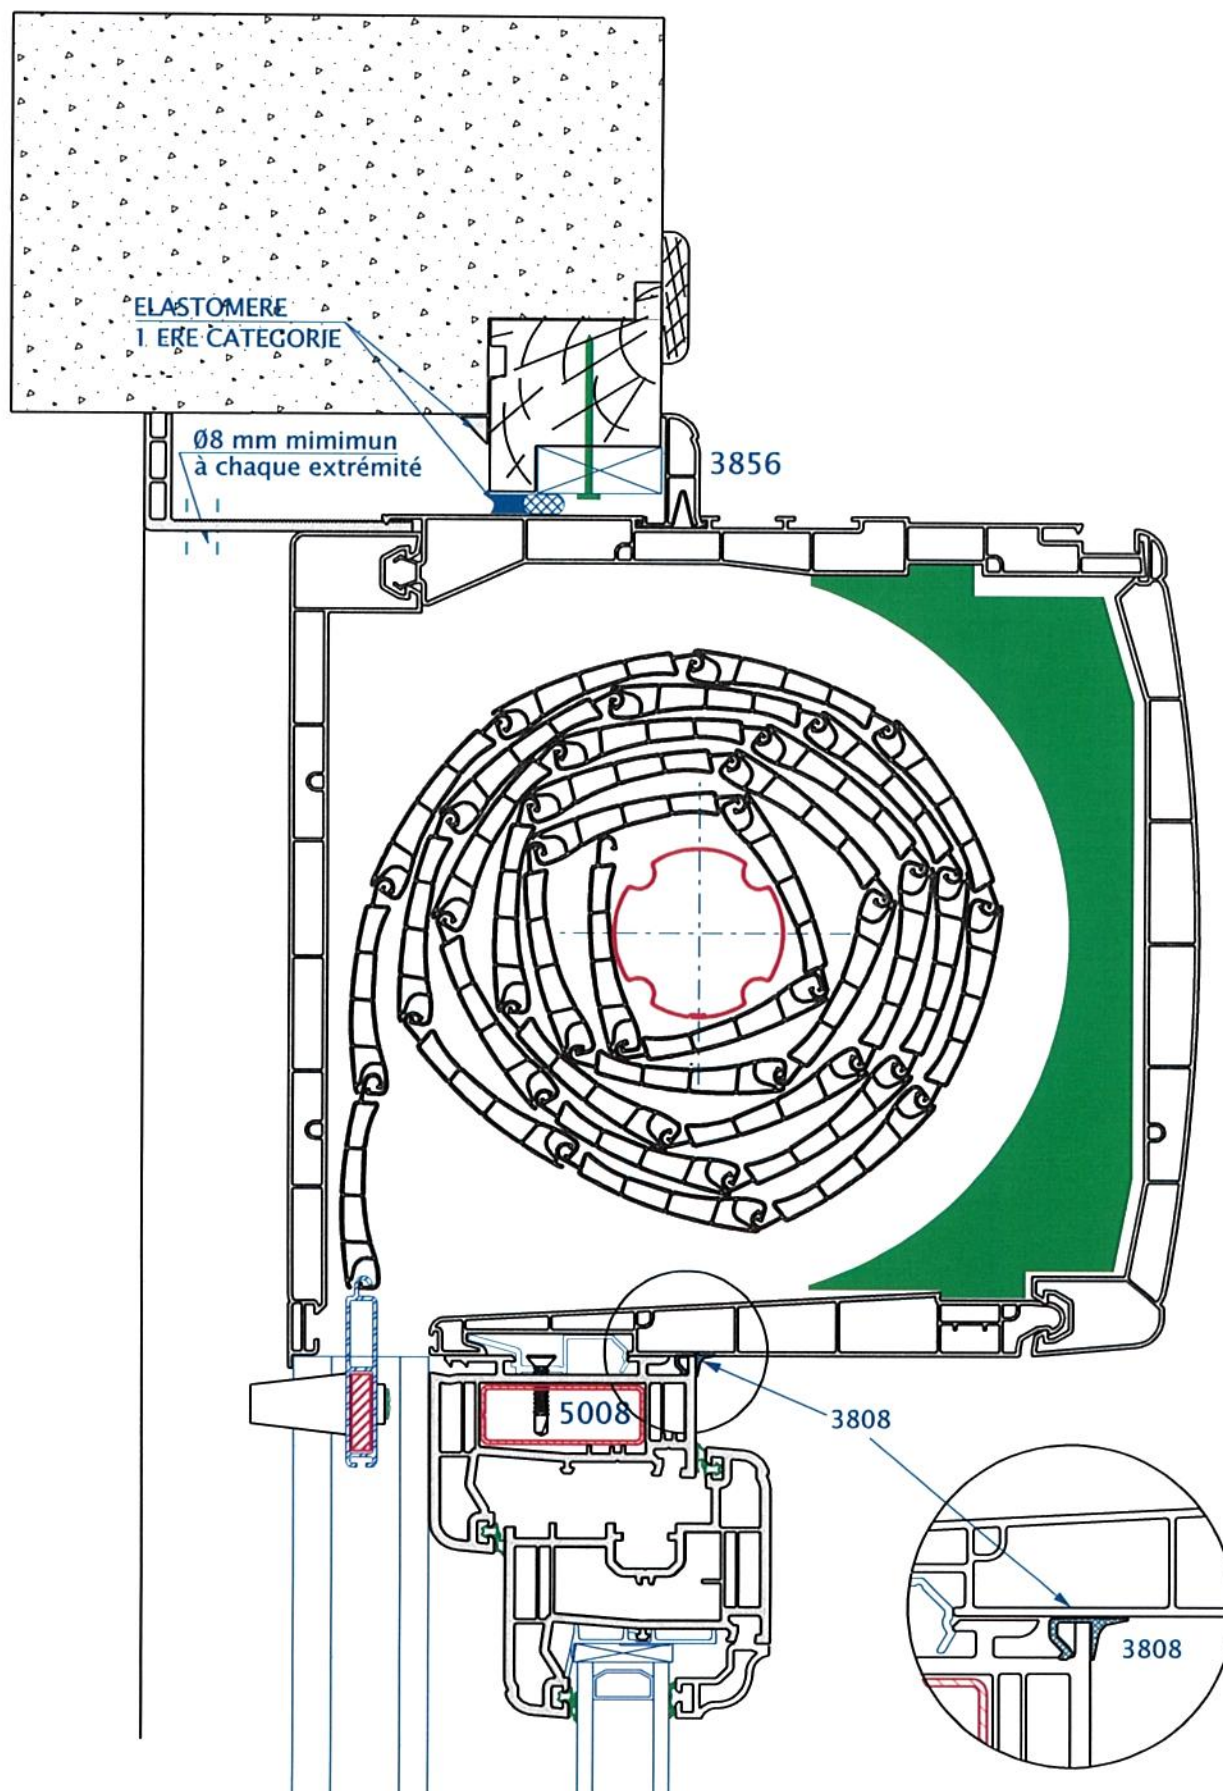

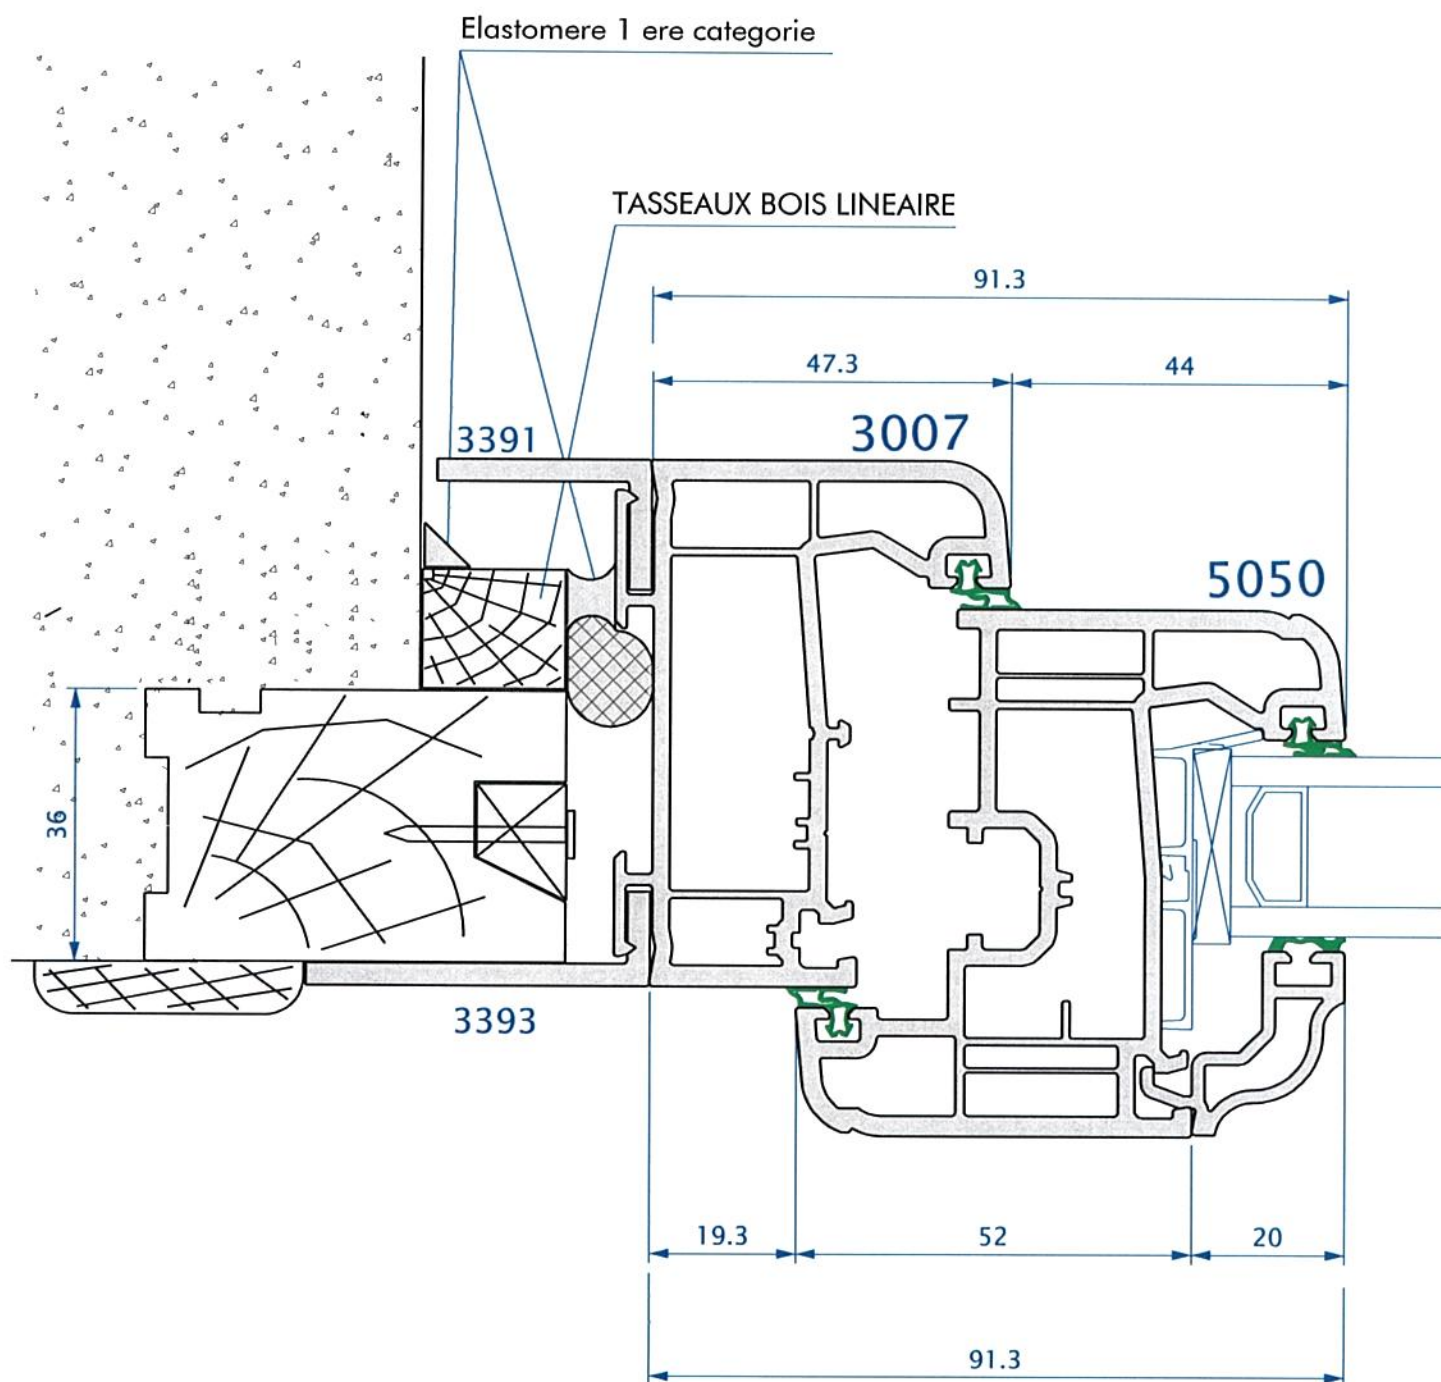


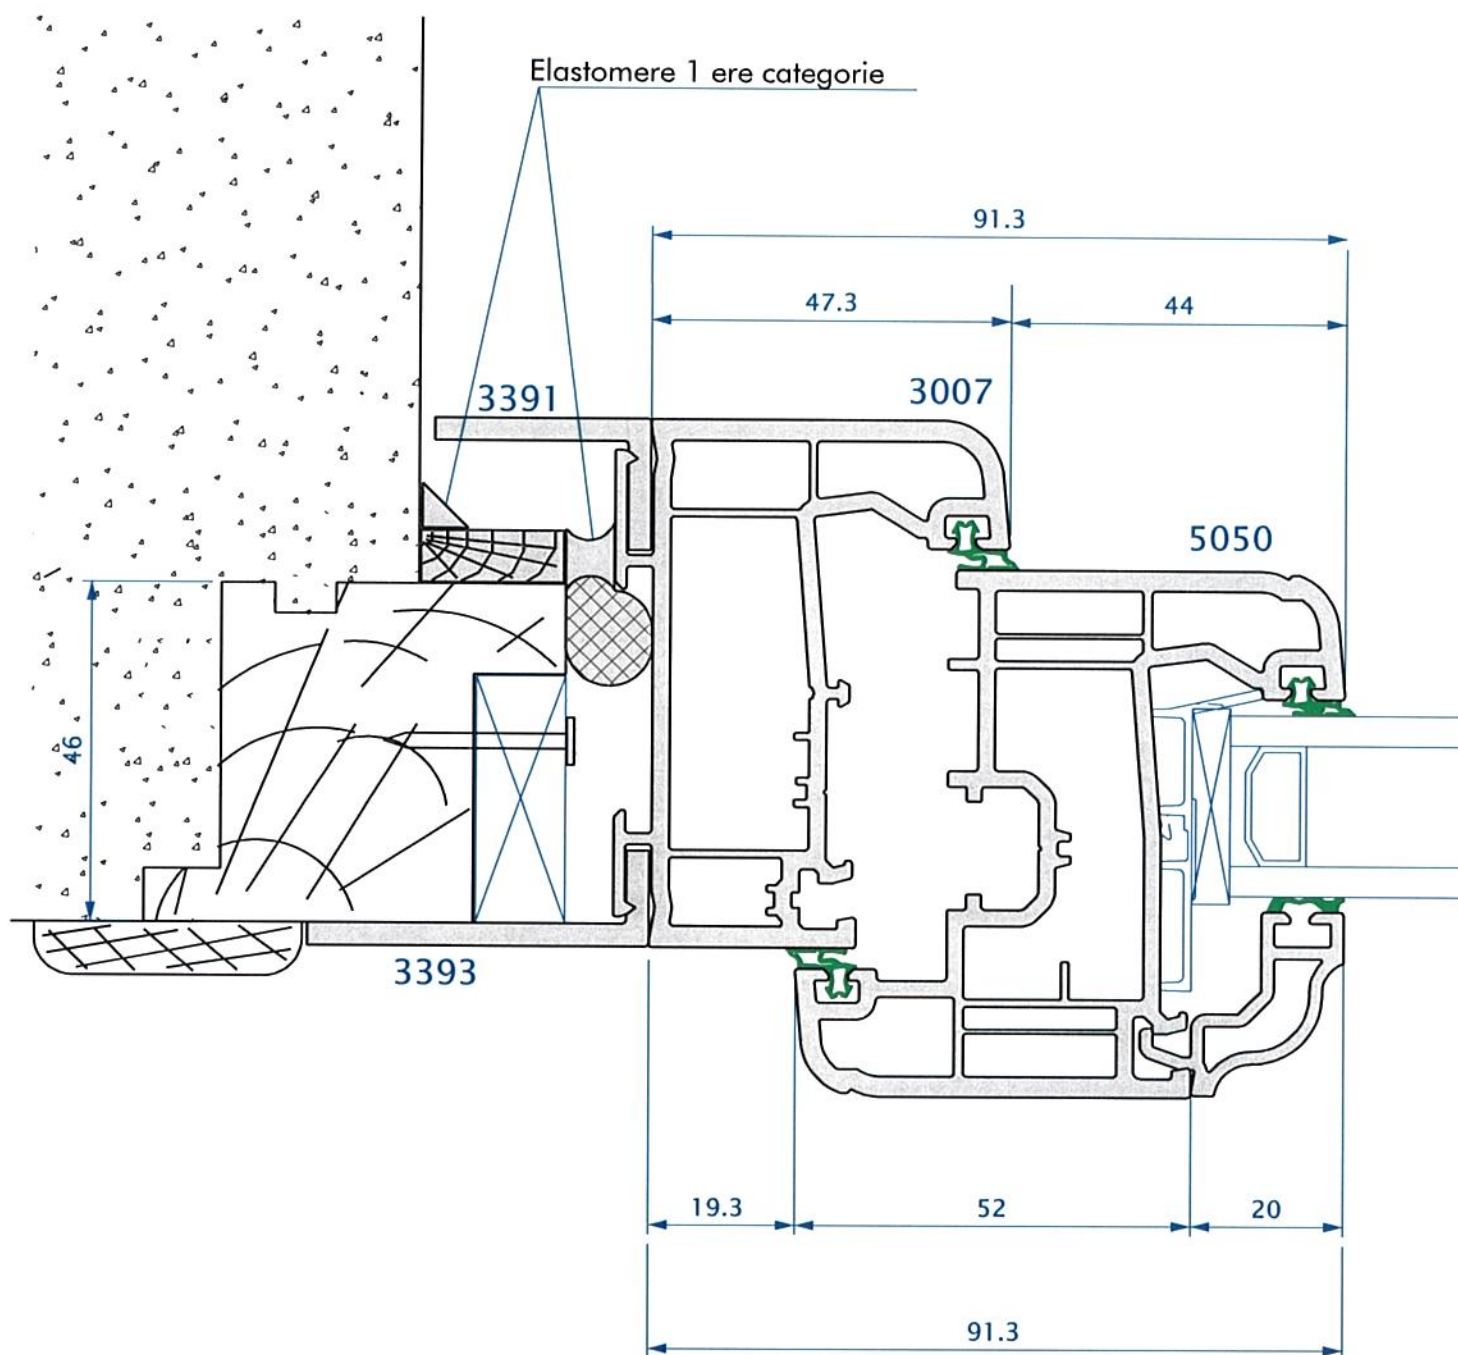


8.C MISE EN OEUVRE 3007/5050/3348 EN RENOVATION
 . AVEC TAPEES PERSIENNES SUR DORMANT 36M/M

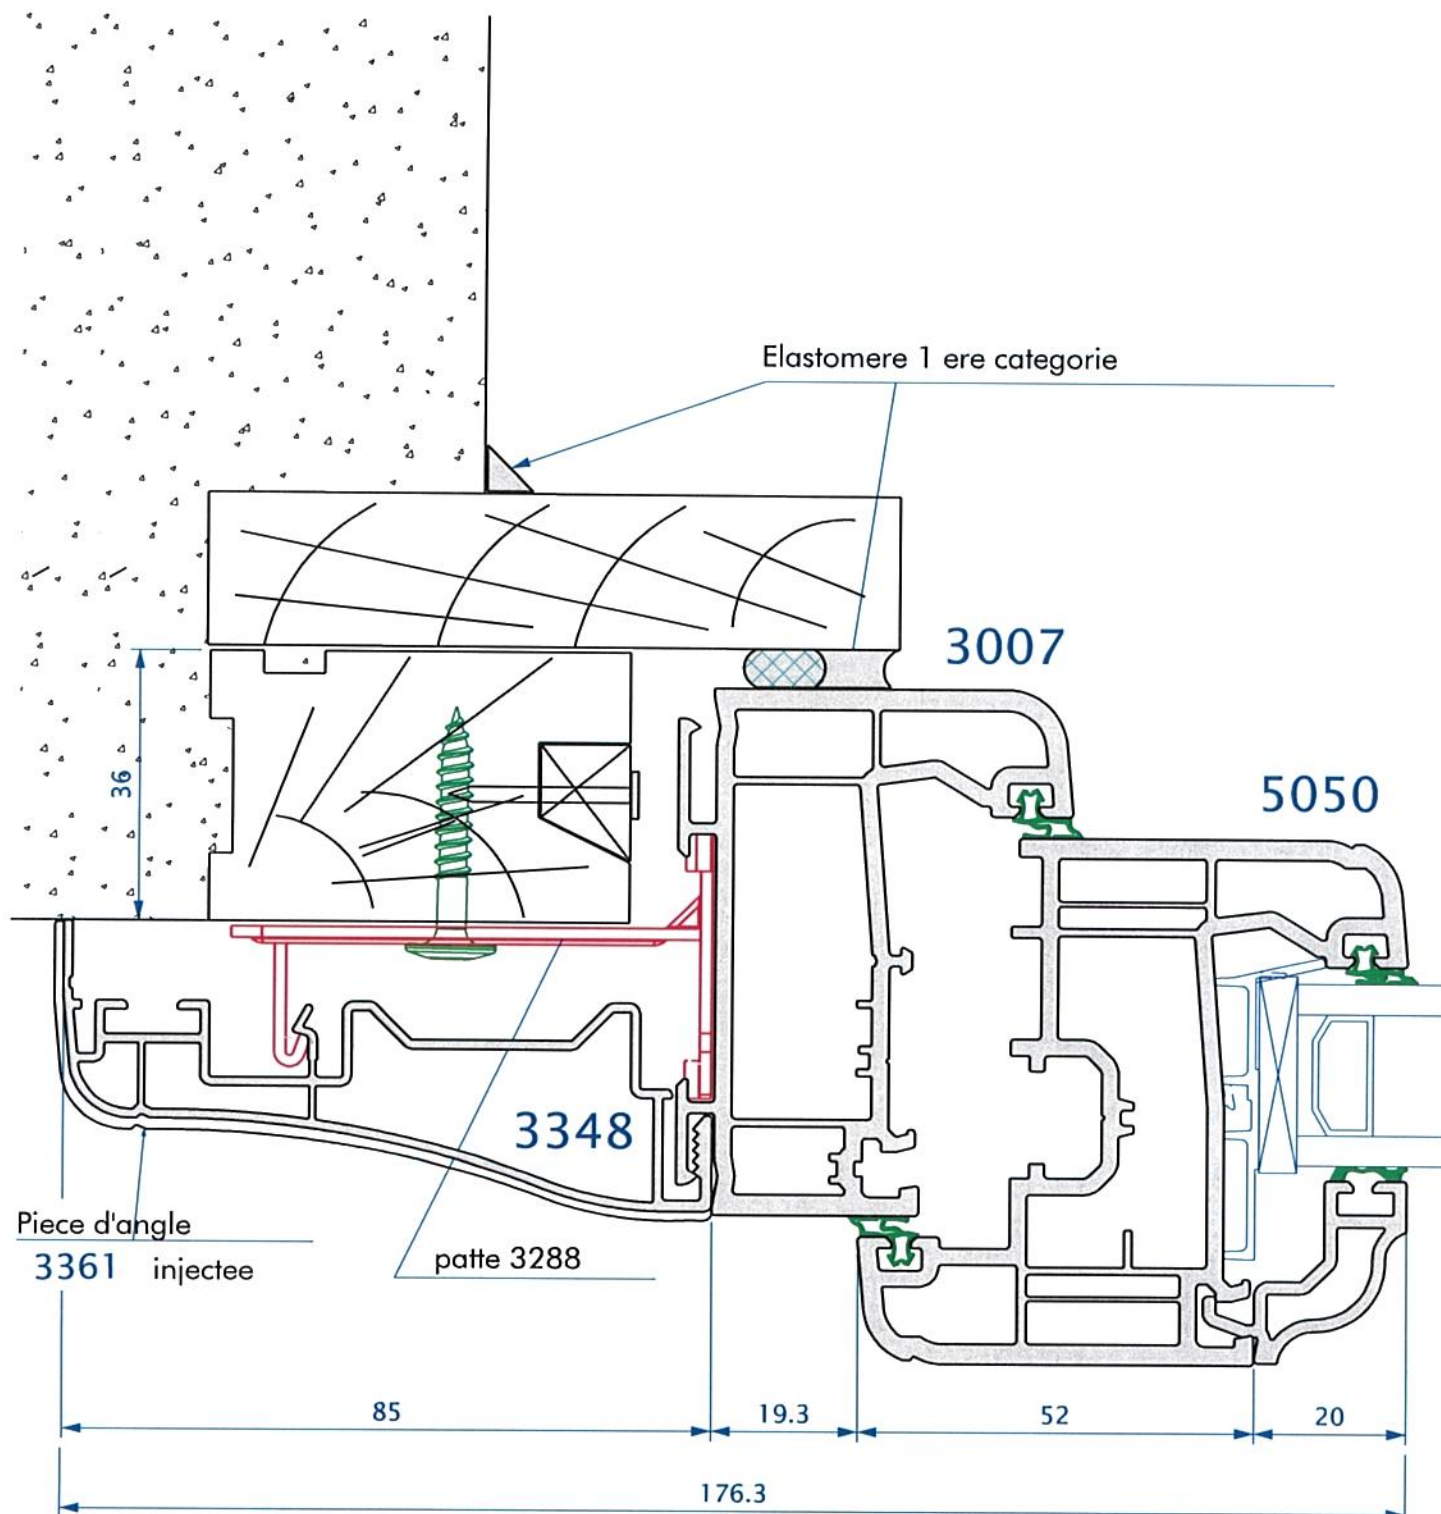


8.C MISE EN OEUVRE 3007/5050/3348D EN RENOVATION
 . AVEC TAPEES PERSIENNES SUR DORMANT 46M/M

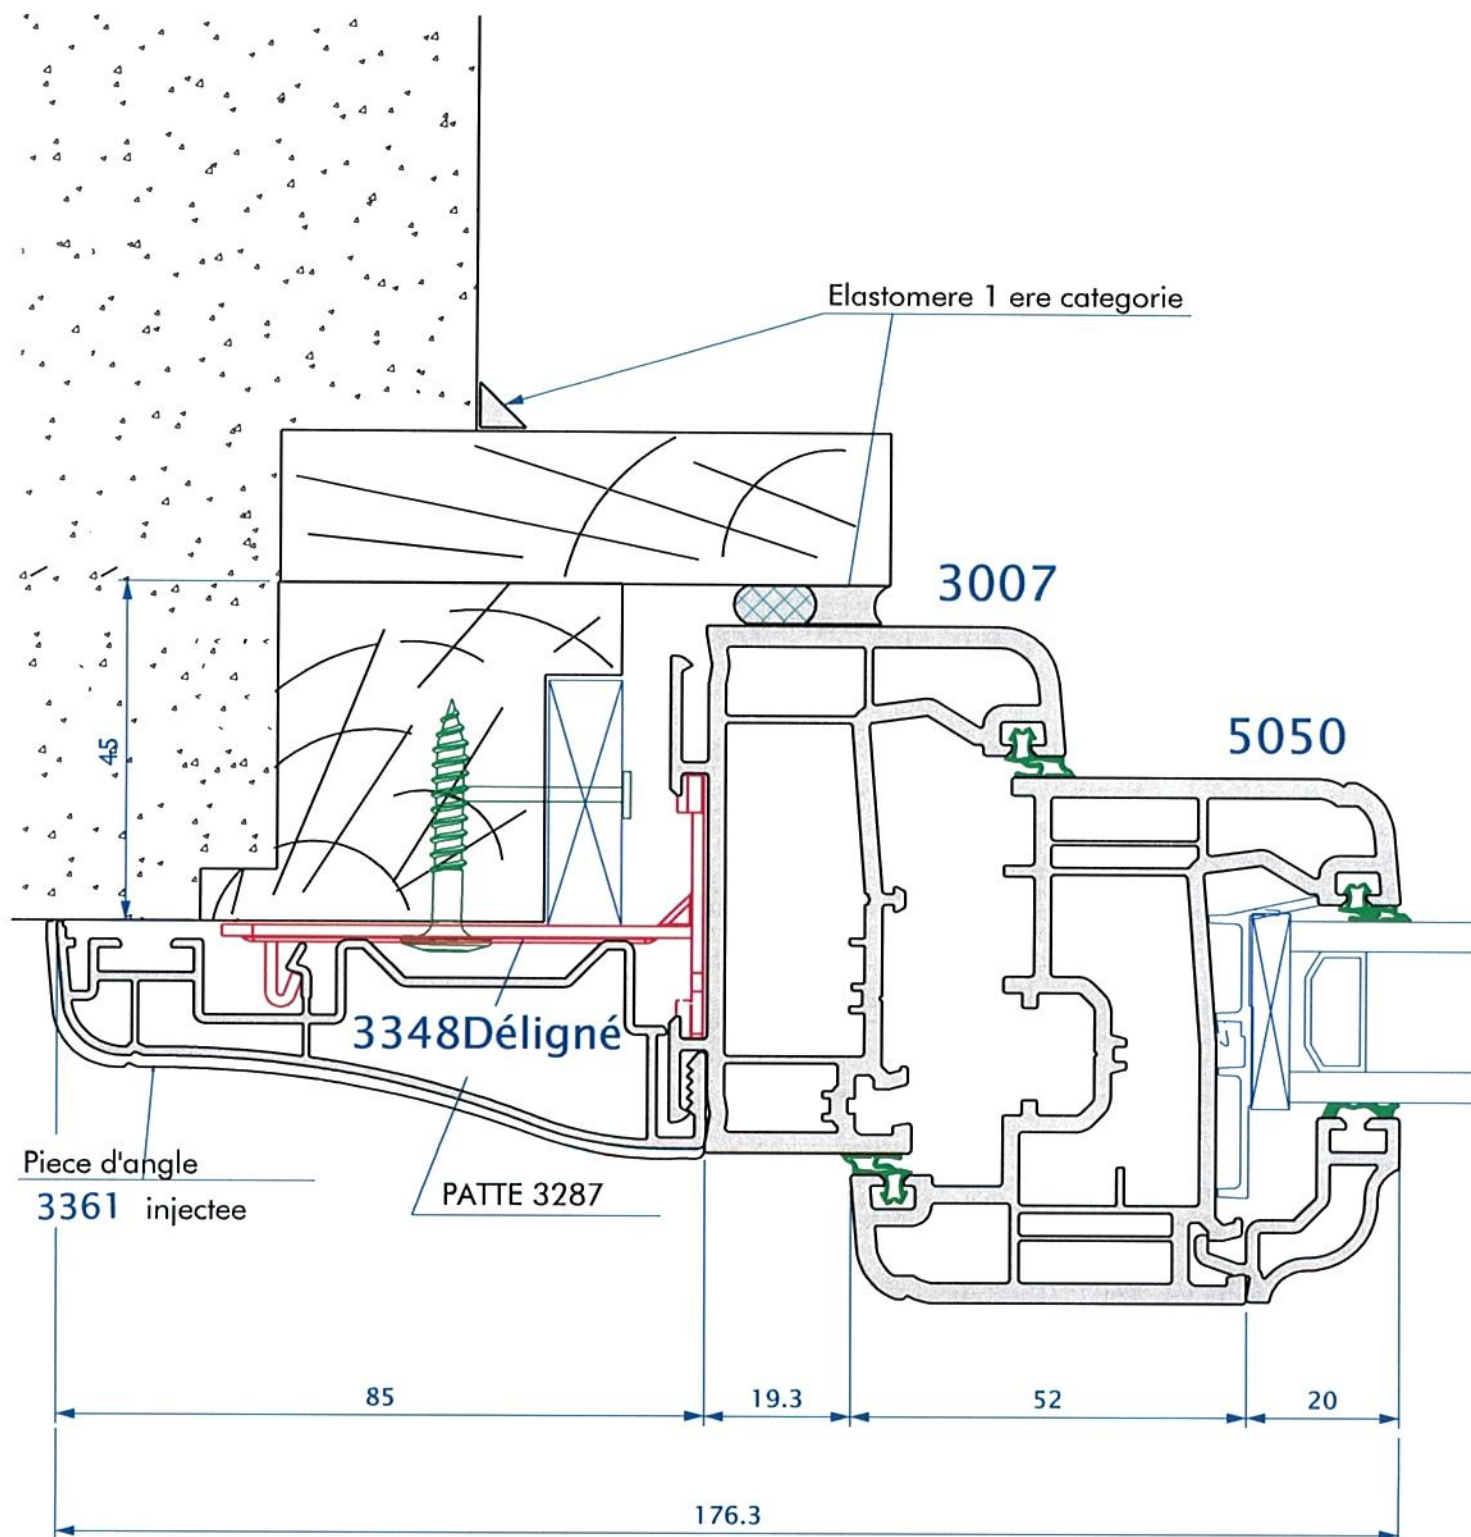


8.D ADAPTATION 3115/5050 EN RENOVATION AVEC . TAPEES PERSIENNES SUR DORMANT 36 M/M

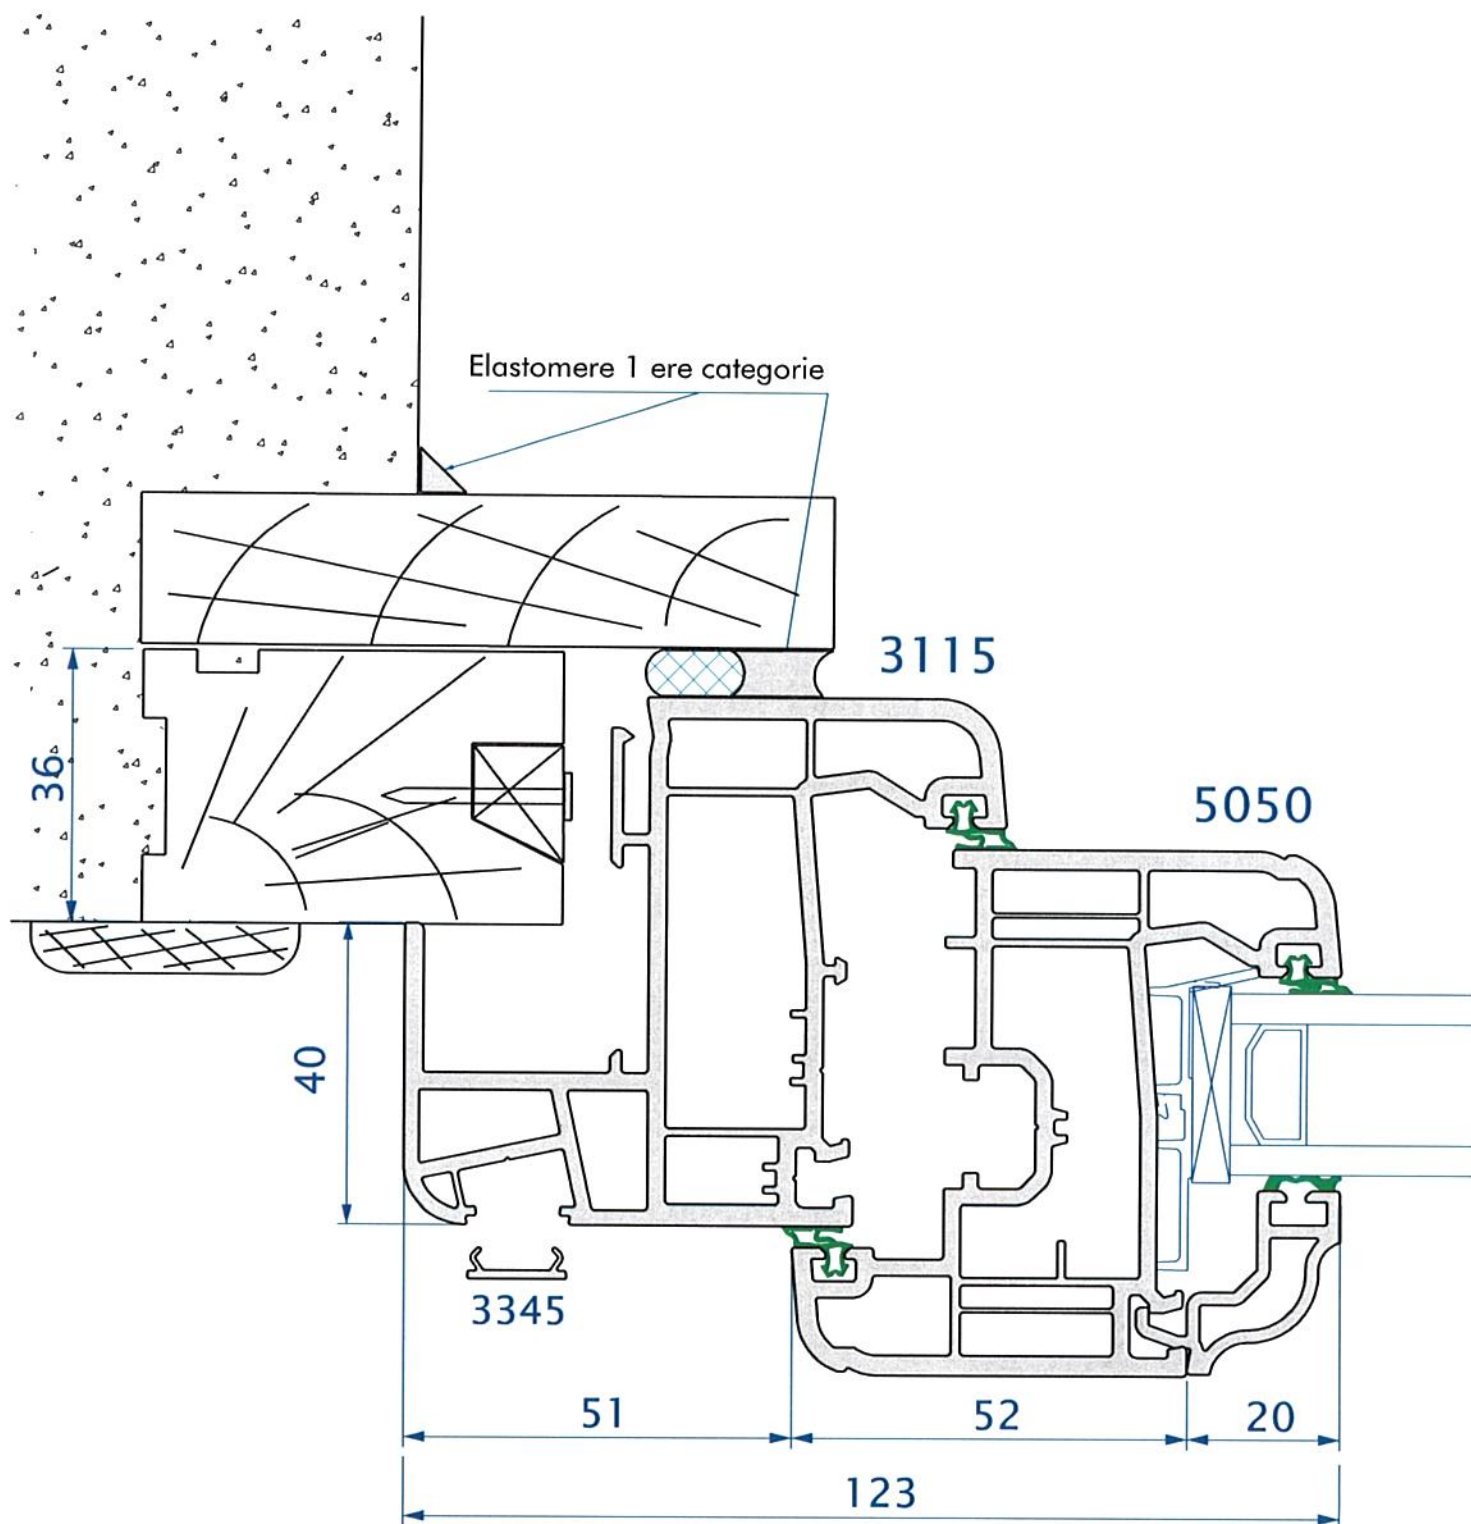


MISE EN OEUVRE 3115/5050 EN RENOVATION
SUR DORMANT 36M/M PA

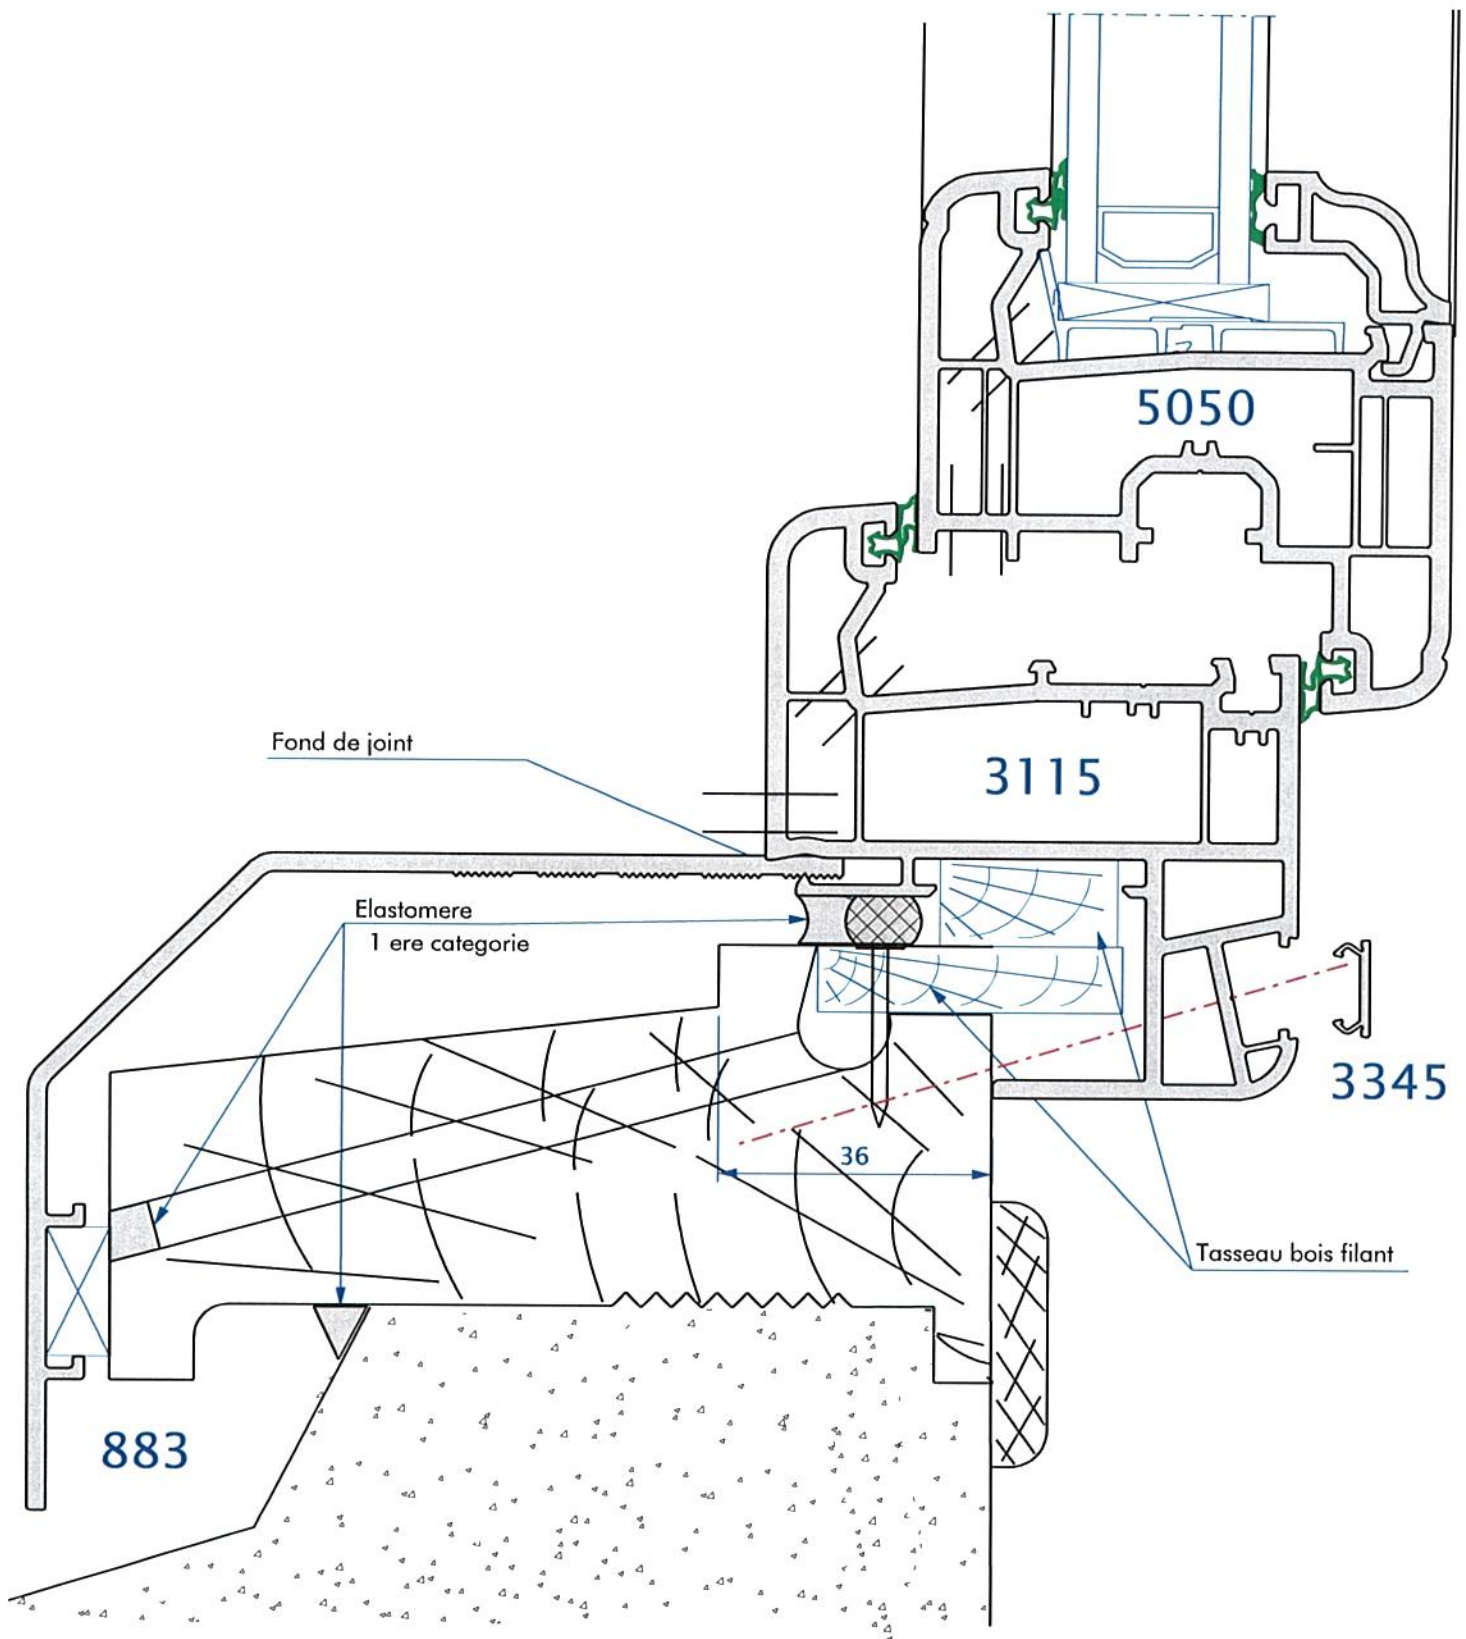


8.D ADAPTATION 3116/5050 EN RENOVATION AVEC . TAPEES PERSIENNES SUR DORMANT 46 M/M

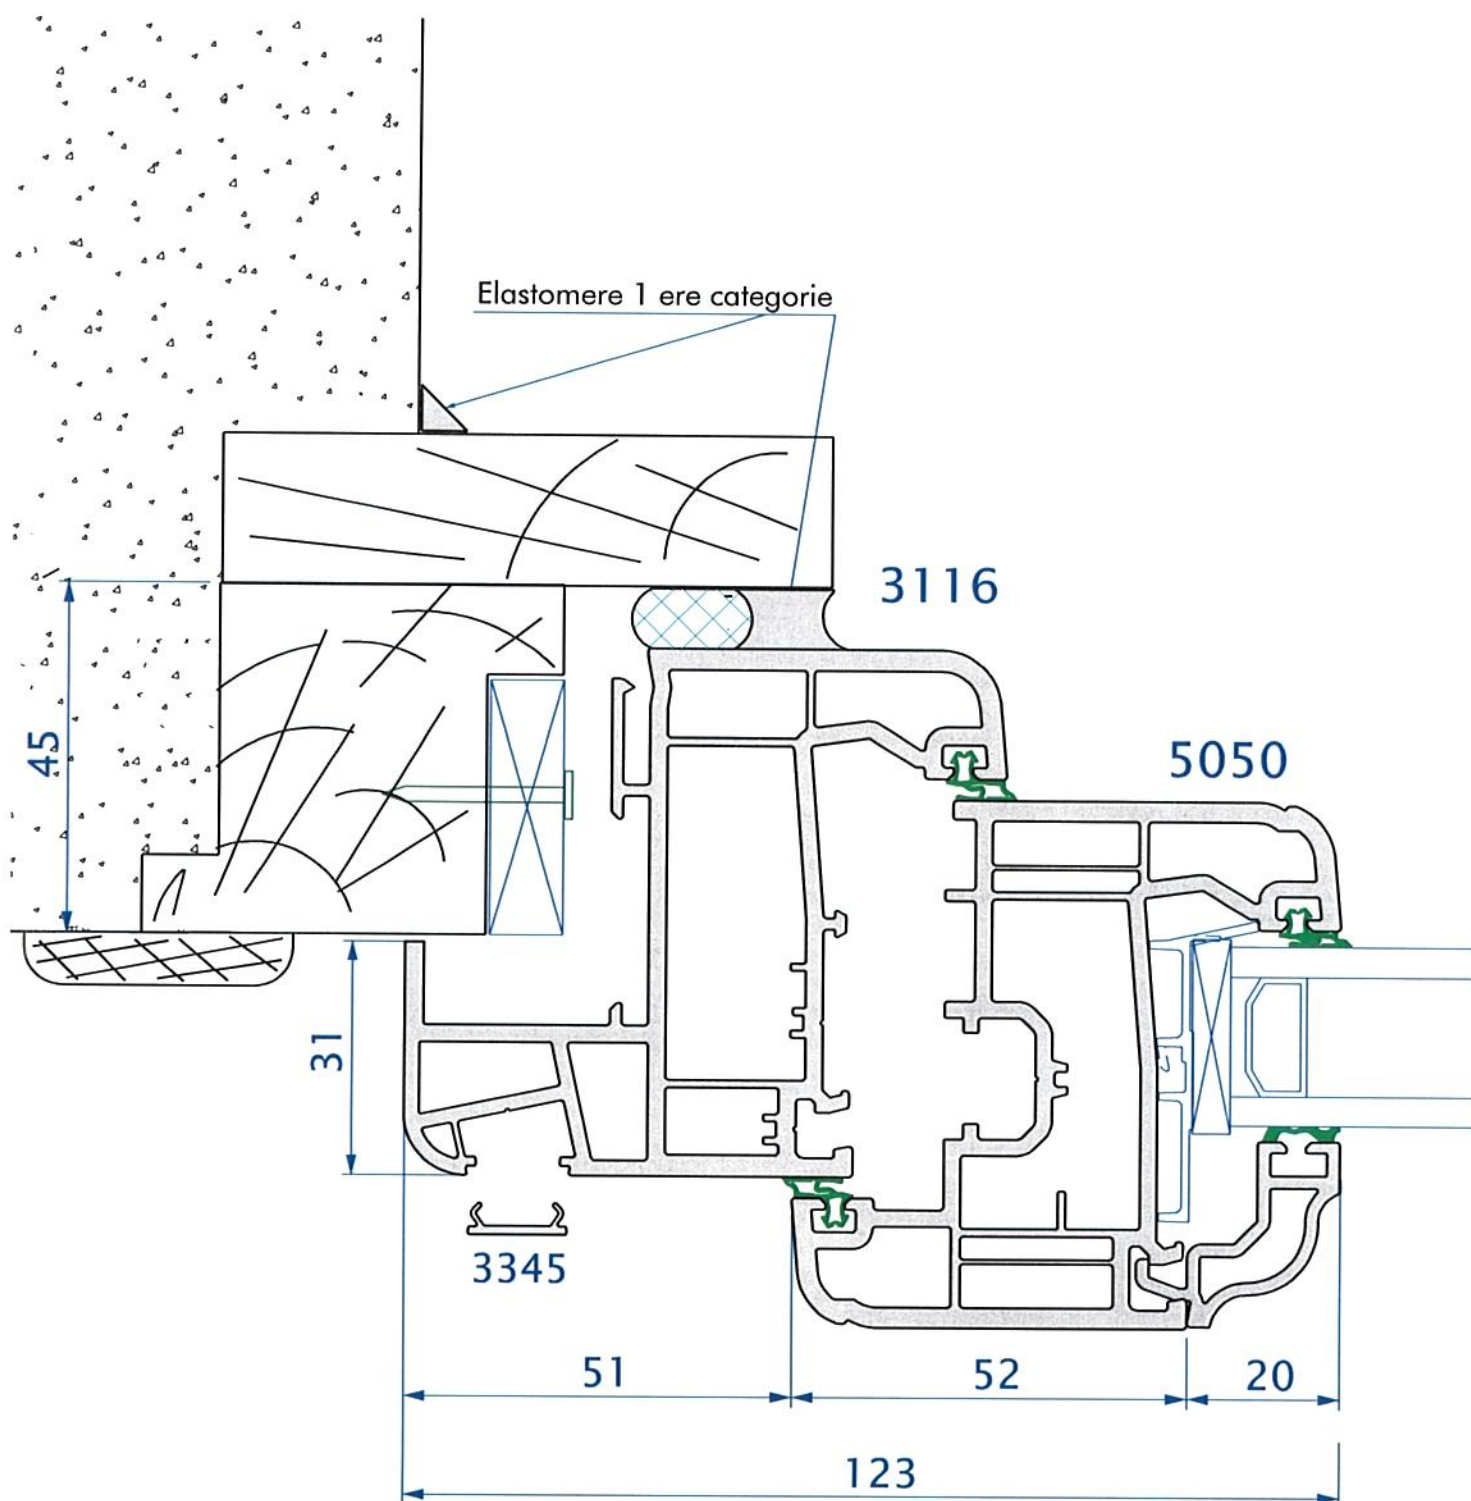


MISE EN OEUVRE 3116/5050 EN RENOVATION
SUR DORMANT 45M/M PA

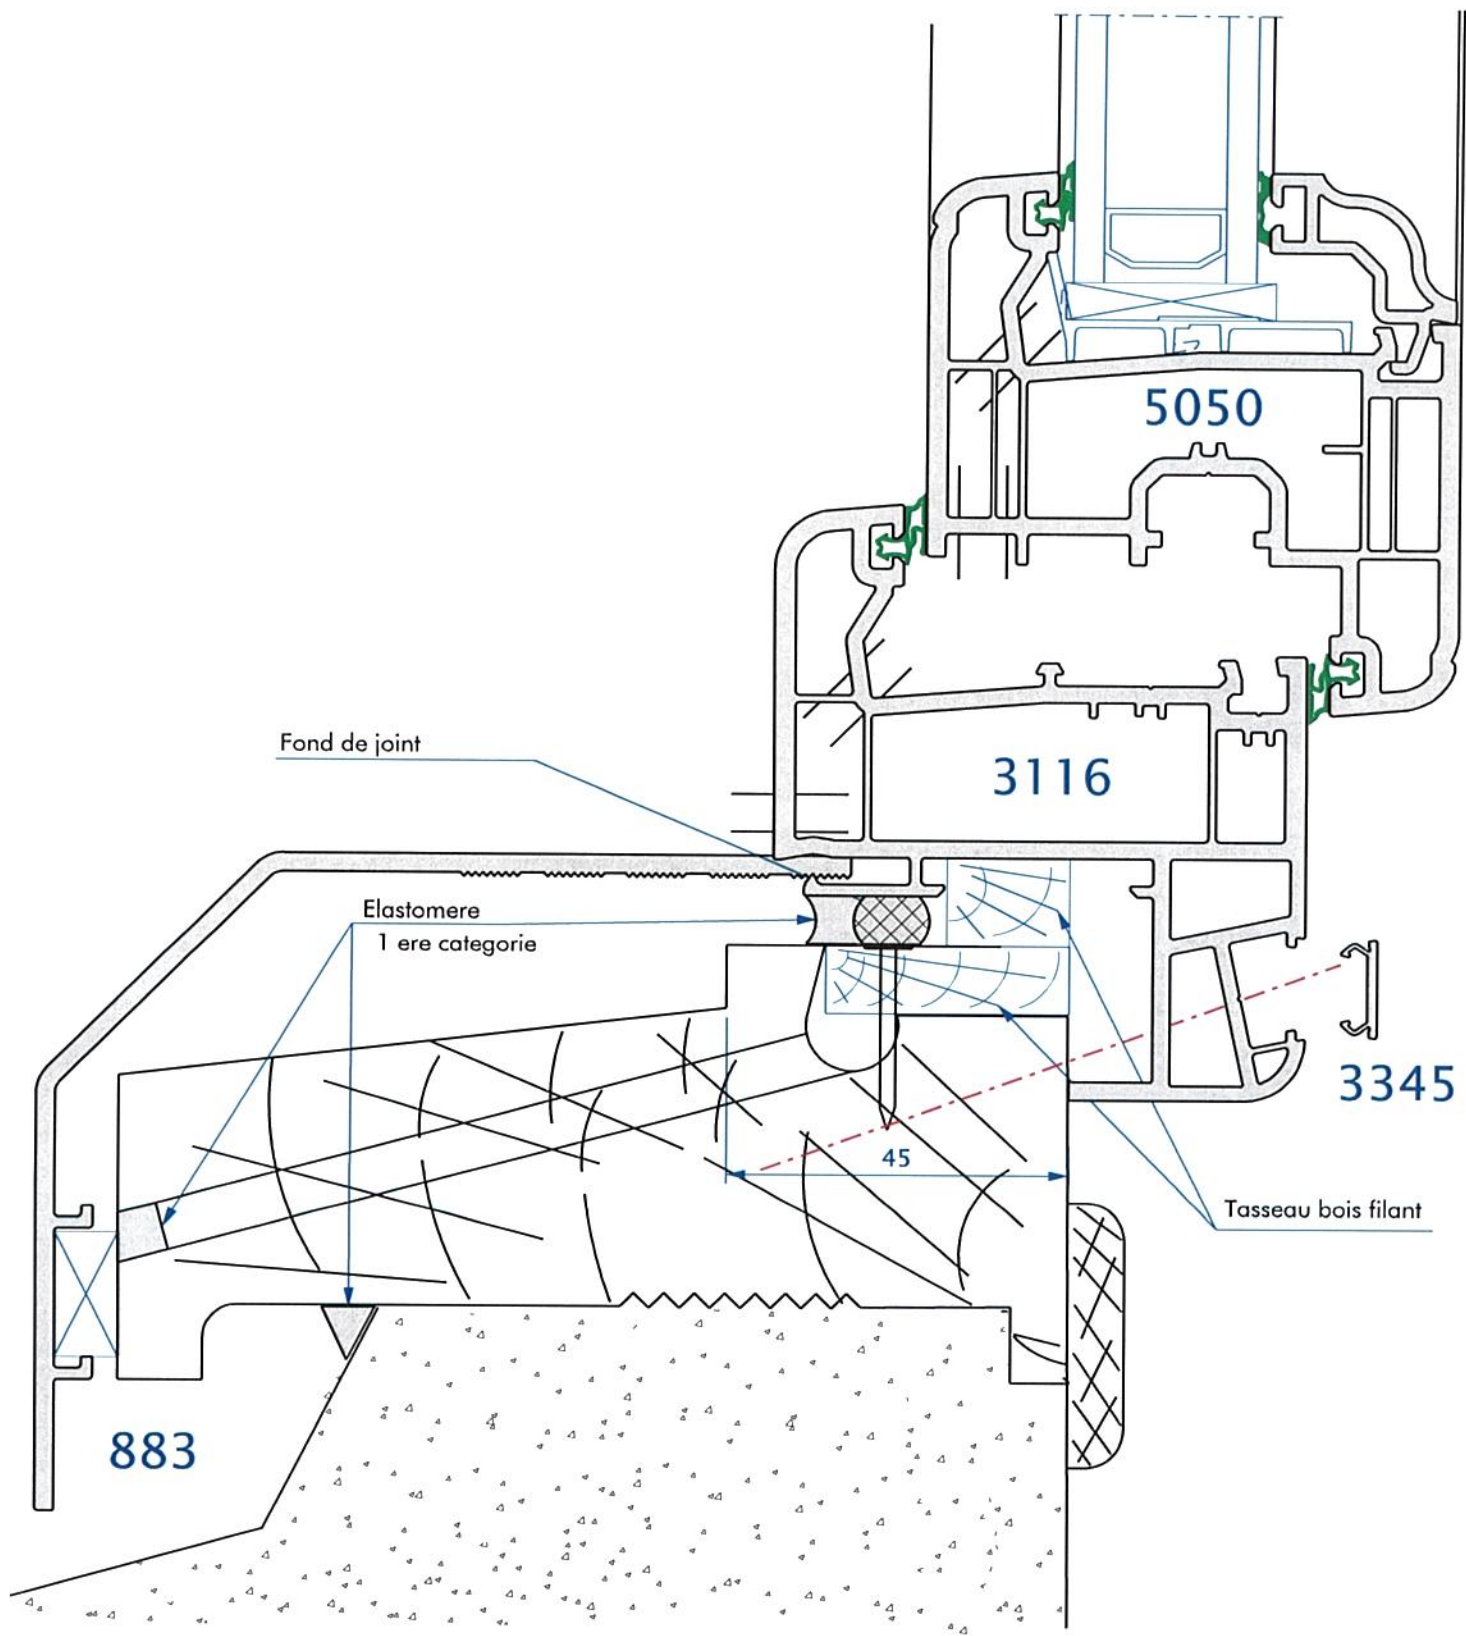



8.D ADAPTATION 3117/5050 EN RENOVATION AVEC TAPEES PERSIENNES SUR DORMANT 50 M/M

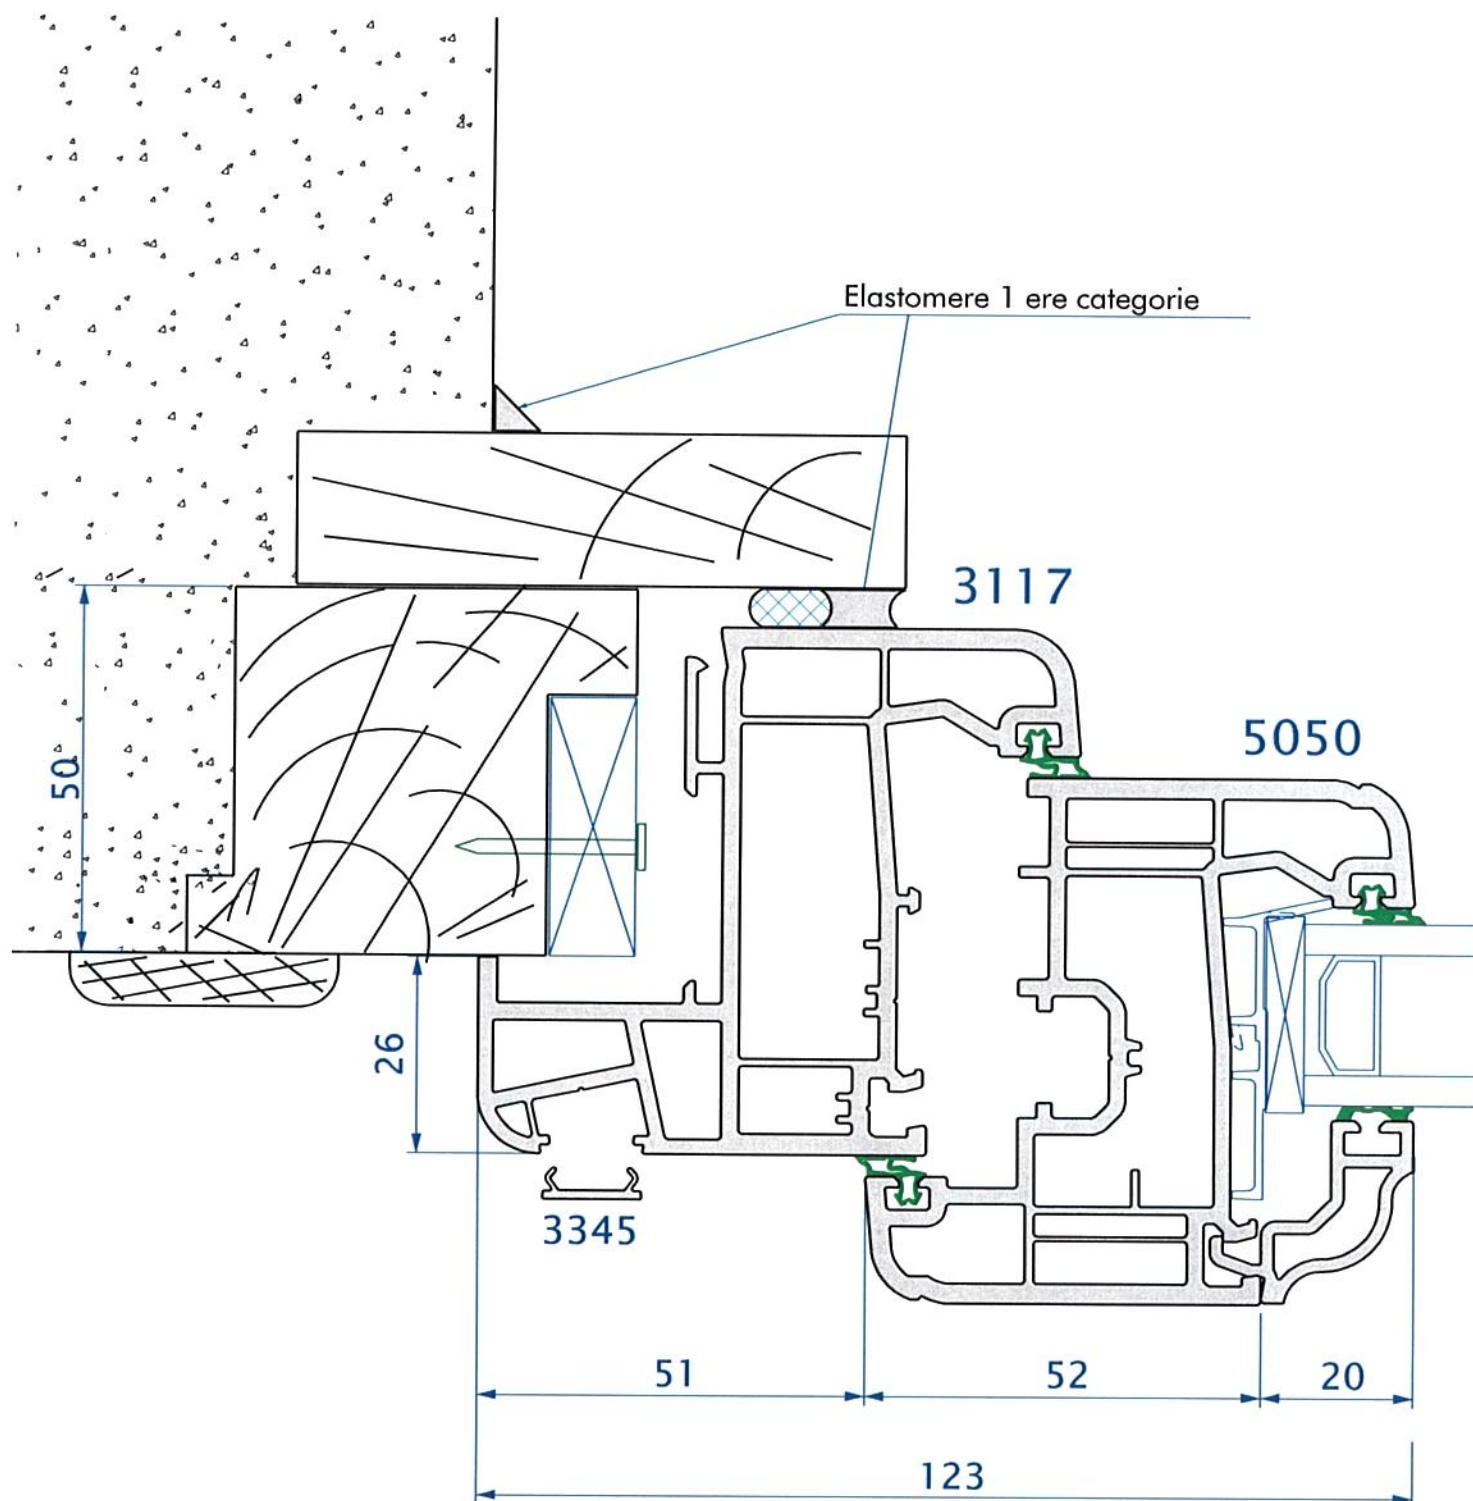



MISE EN OEUVRE 3117/5050 EN RENOVATION
SUR DORMANT 50M/M PA

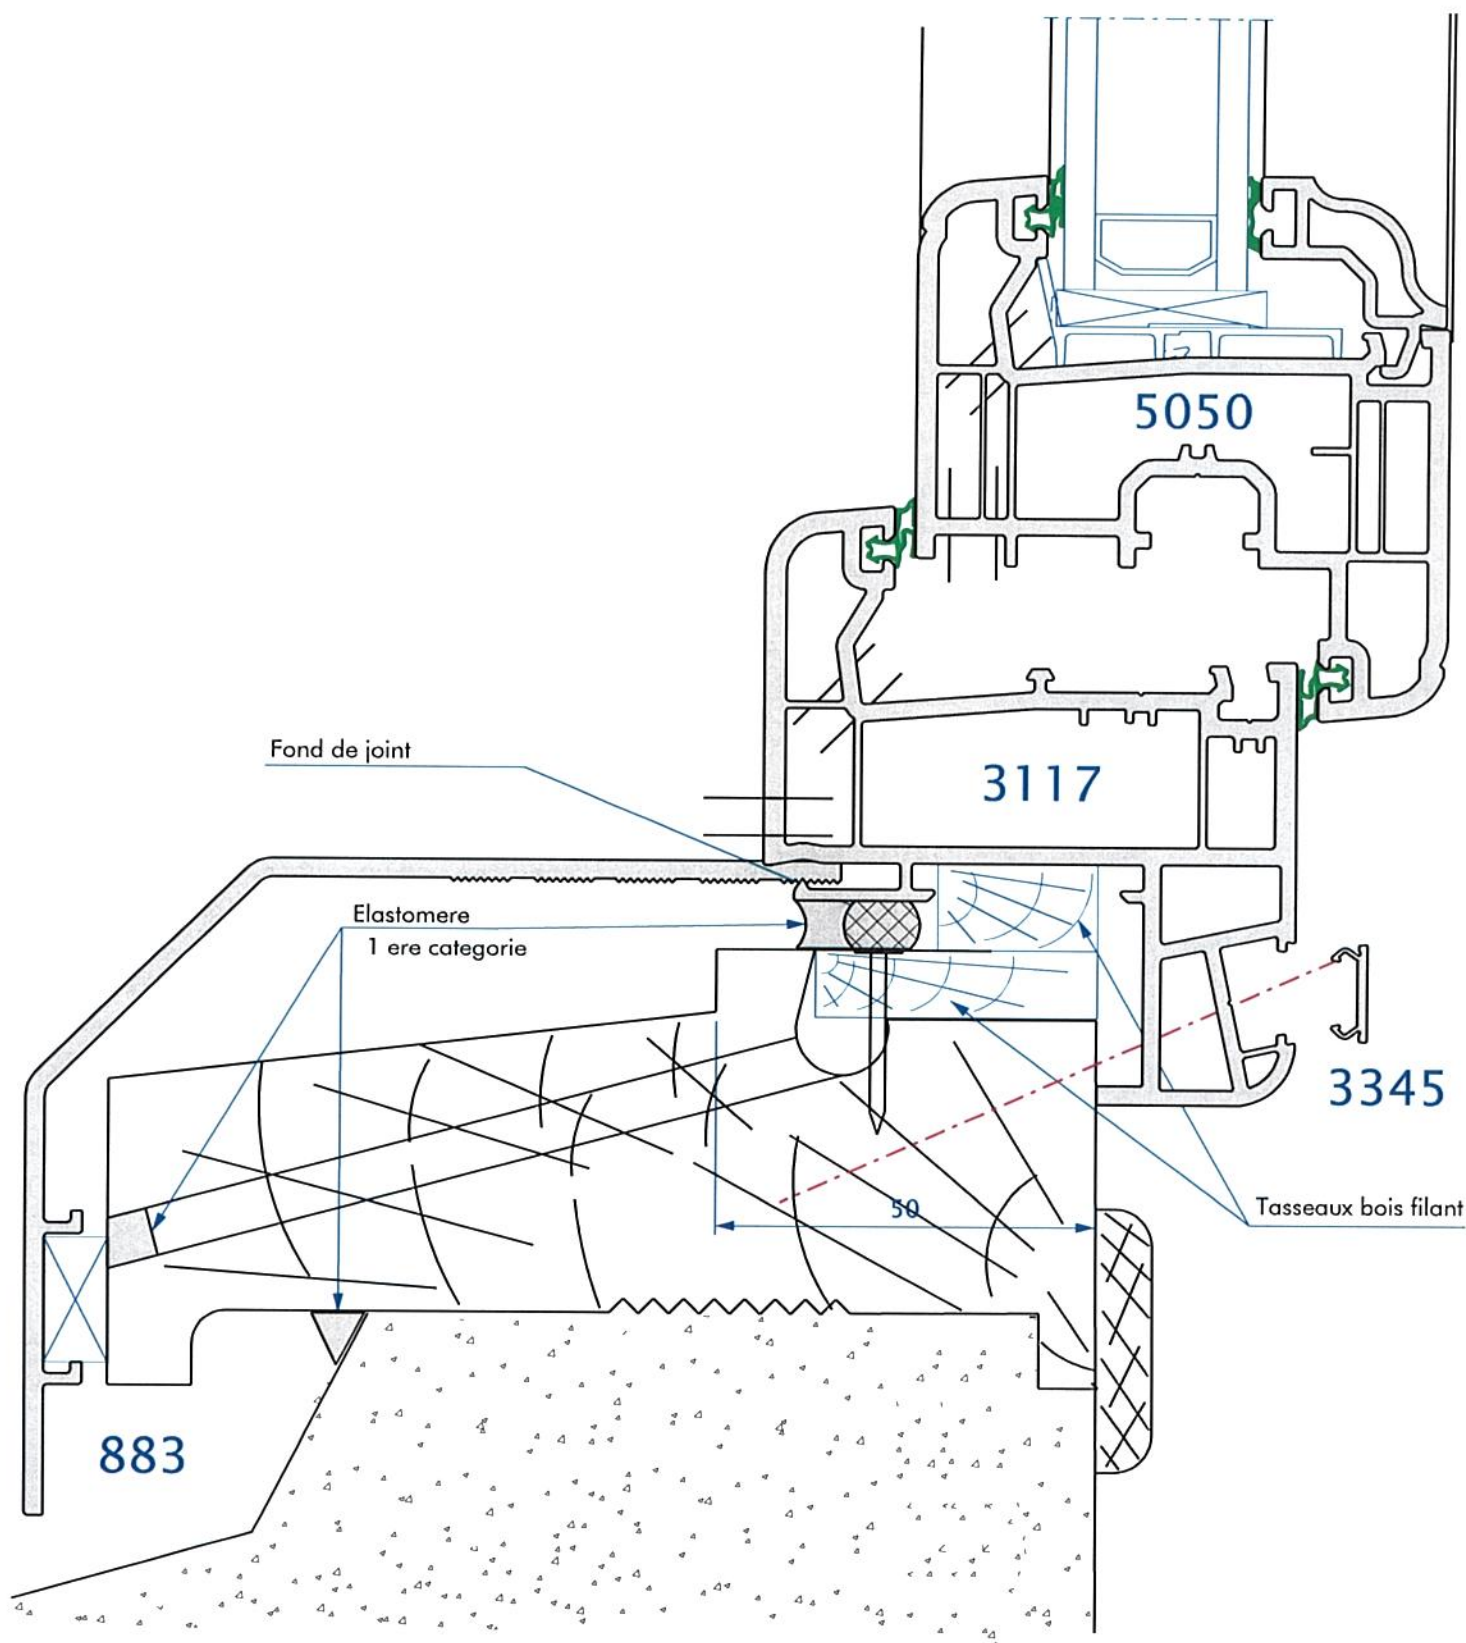




8.D ADAPTATION 5008/5050 EN RENOVATION AVEC TAPEES PERSIENNES SUR DORMANT 36 ET 46M/M

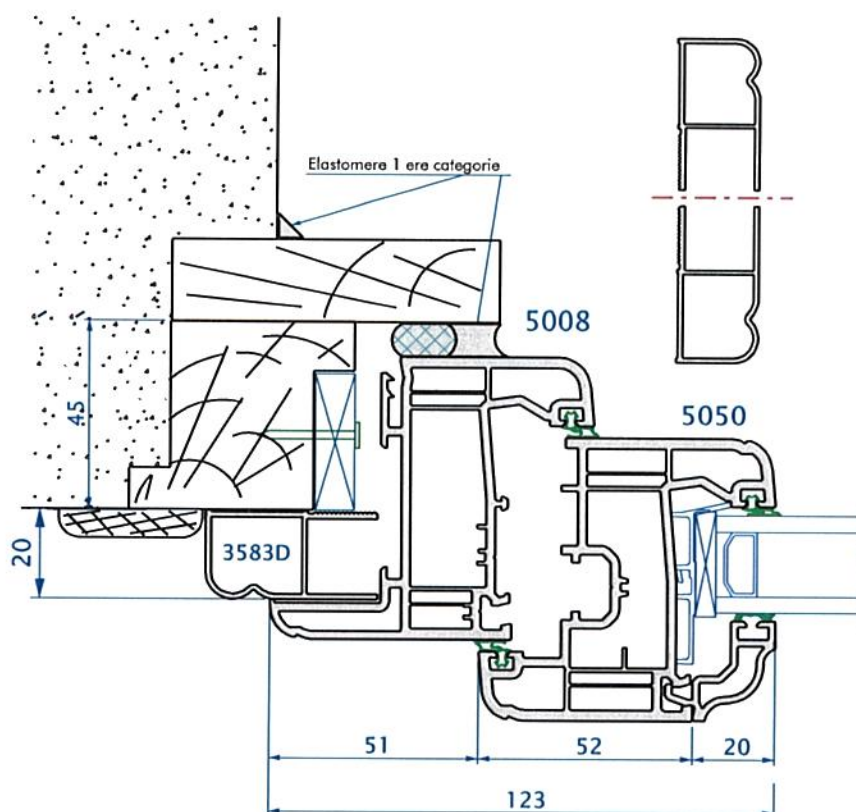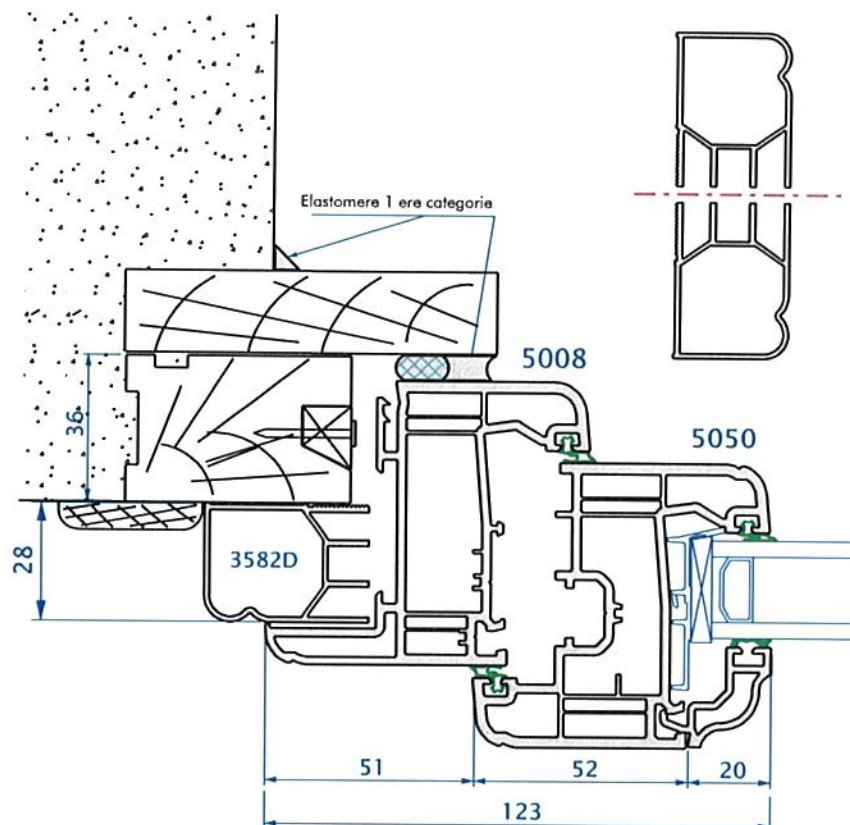



8.D ADAPTATION 5008/5050 EN RENOVATION AVEC TAPEES PERSIENNES SUR DORMANT 40 ET 50M/M

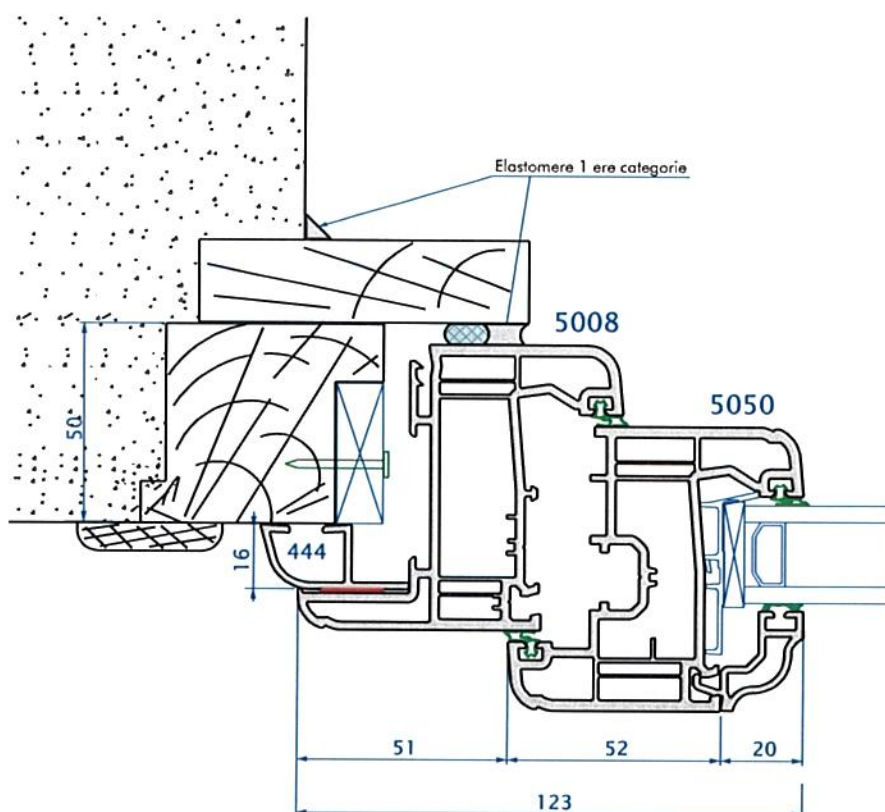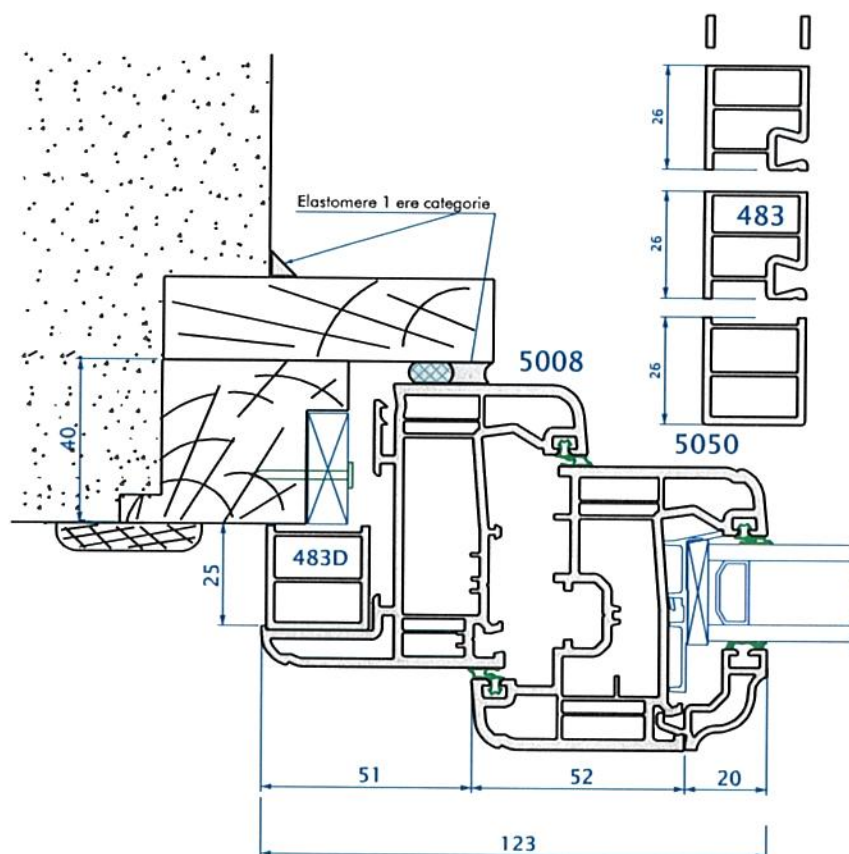


8.D ADAPTATION 5008/5050 EN RENOVATION AVEC TAPEES PERSIENNES SUR DORMANT 54M/M

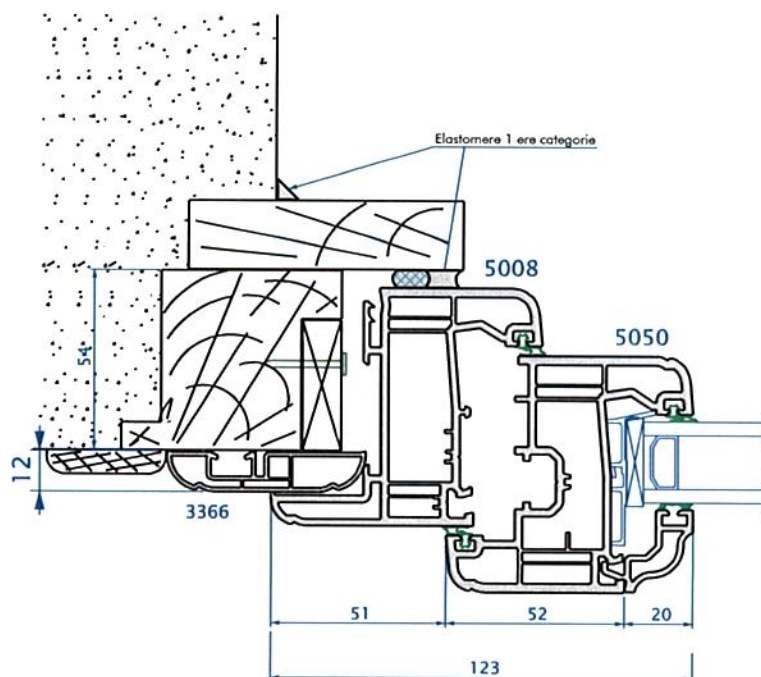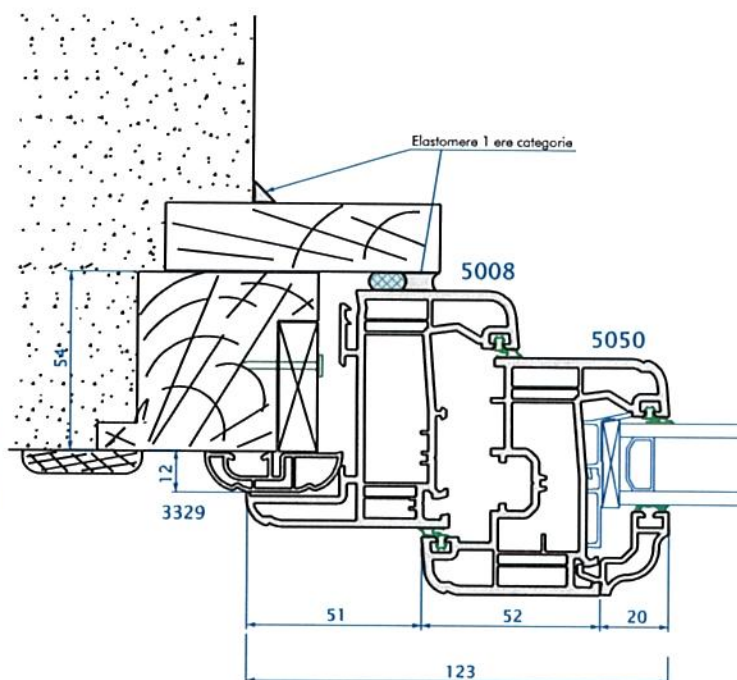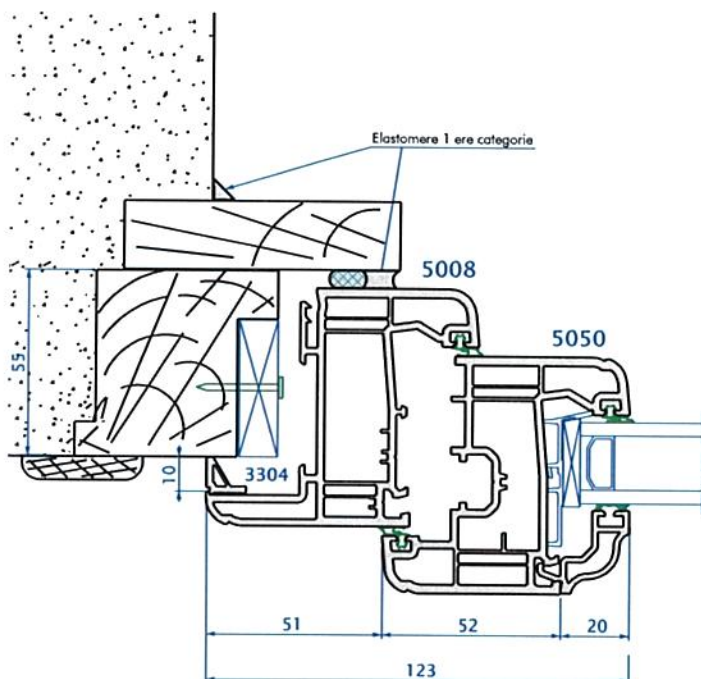


8.D MISE EN OEUVRE TAPEE PERSIENNE 483 SUR DORMANT 5014/5016

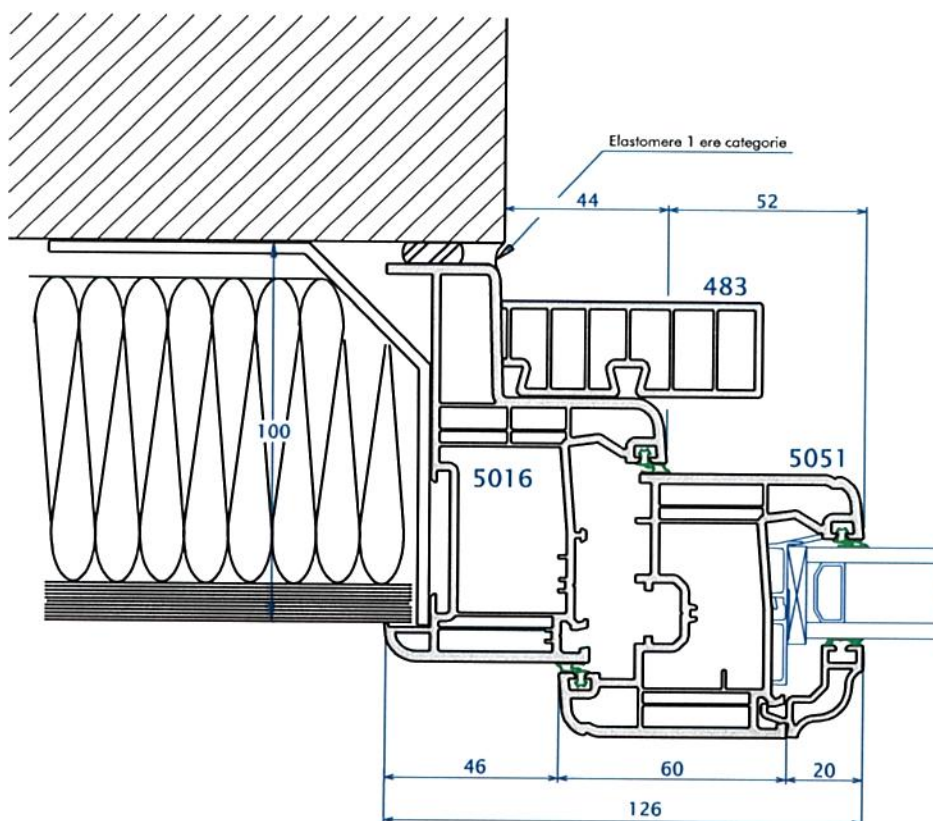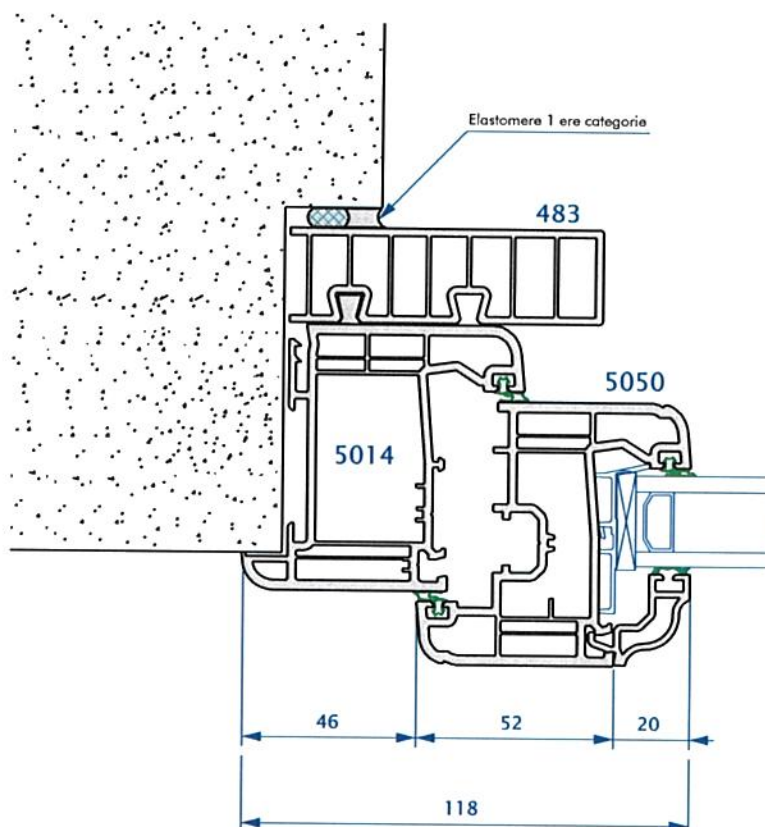


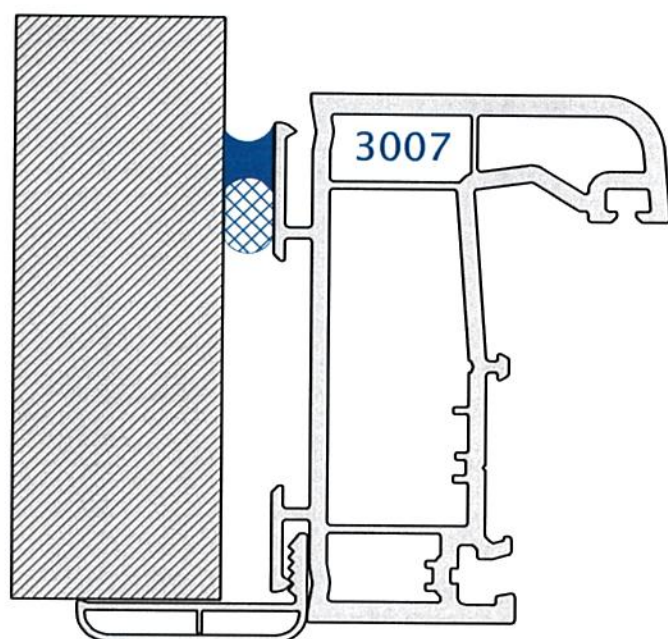


3342

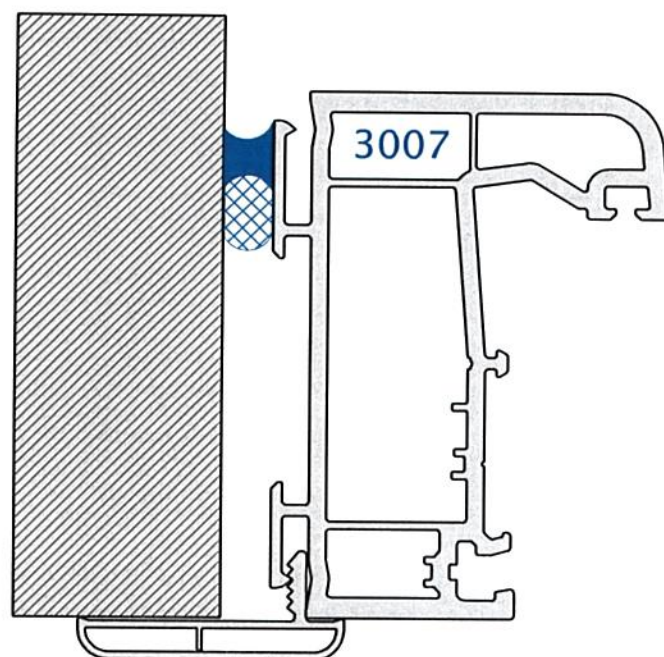

3343




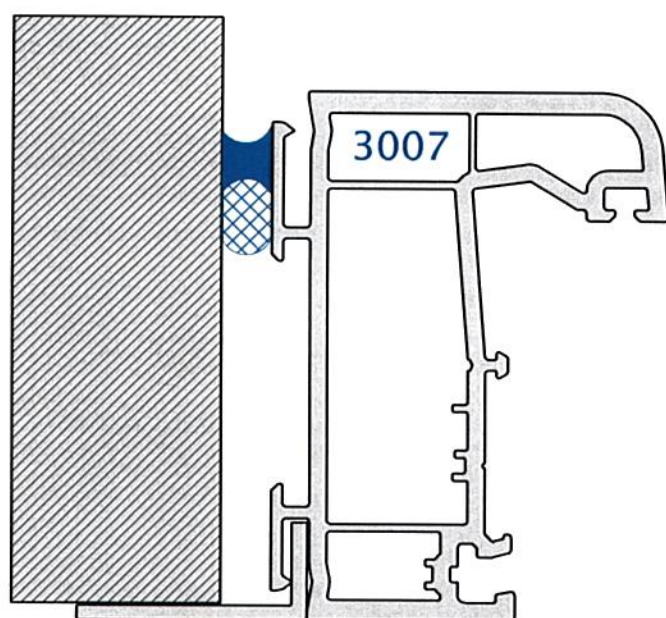


3391



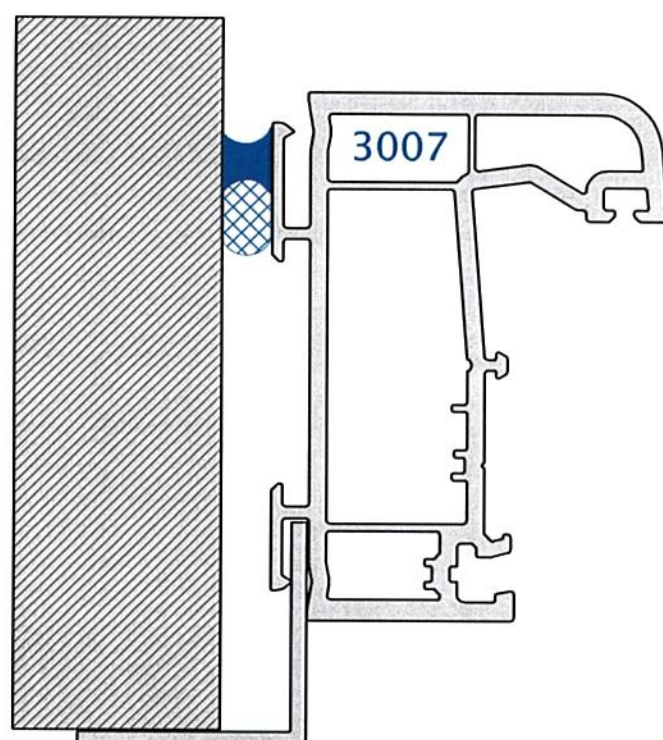


3392





8.F MISE EN OEUVRE 3007 EN NEUF POSE EN FEUILLURE

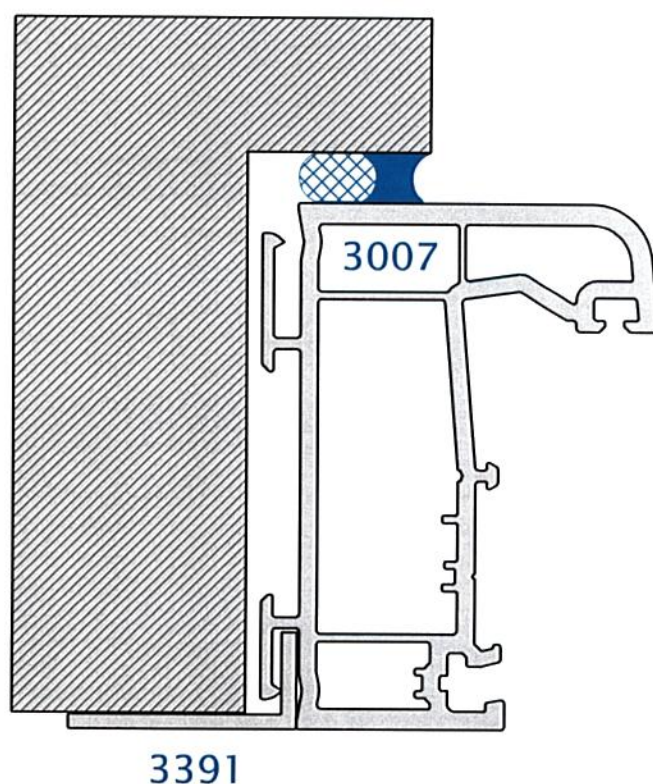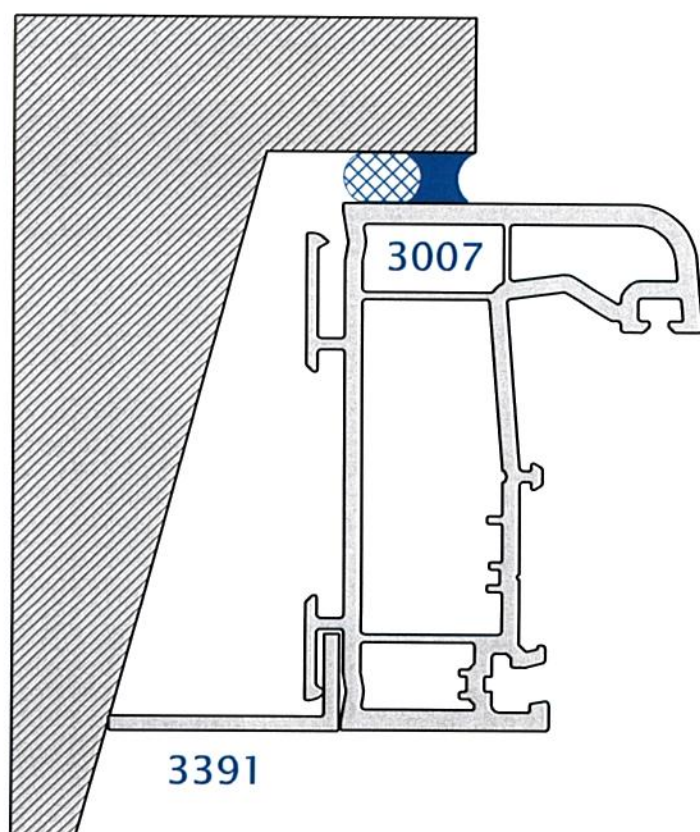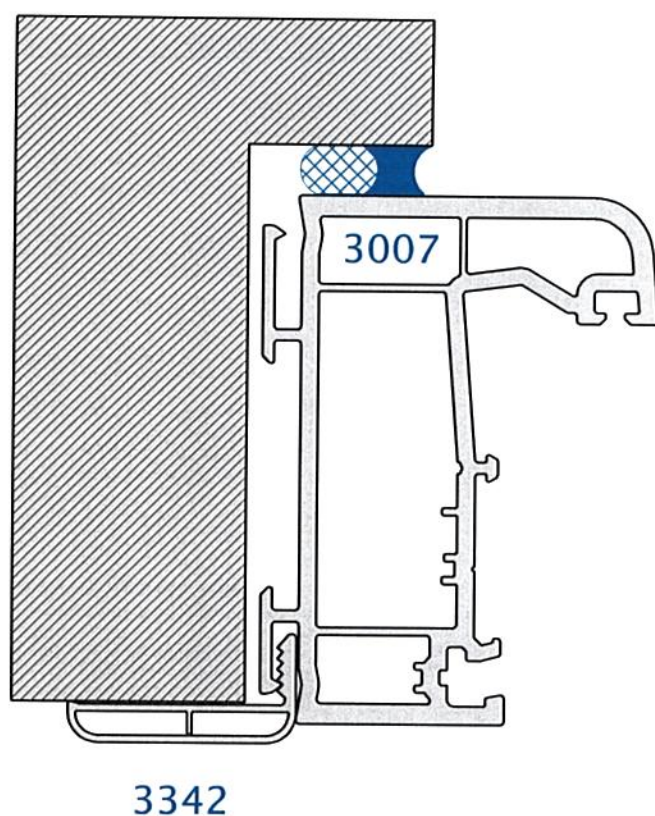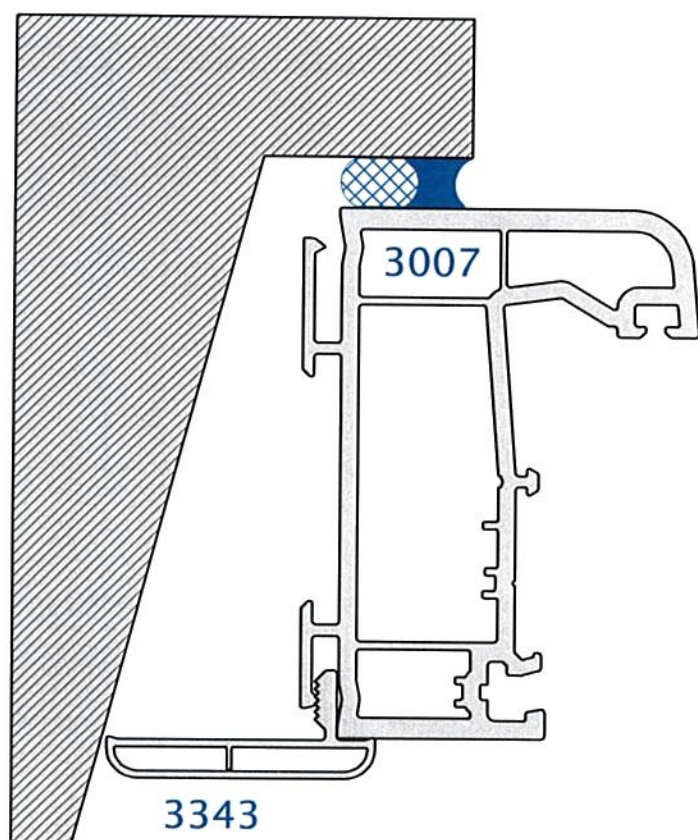

8.G MISE EN OEUVRE 5048 SUR SEUILS ALU

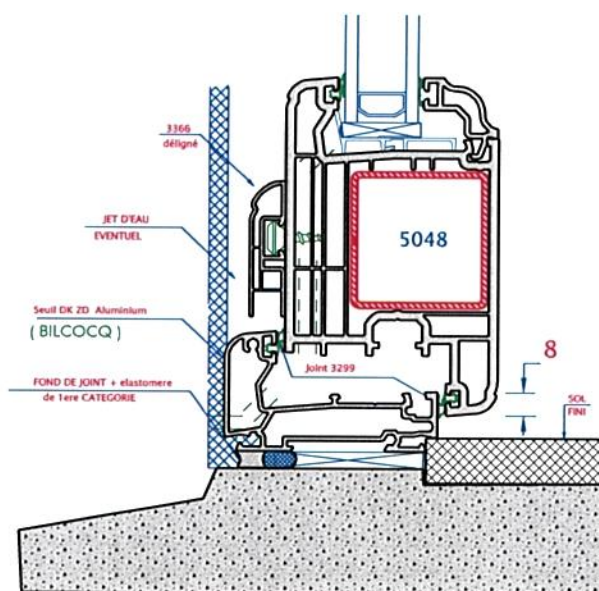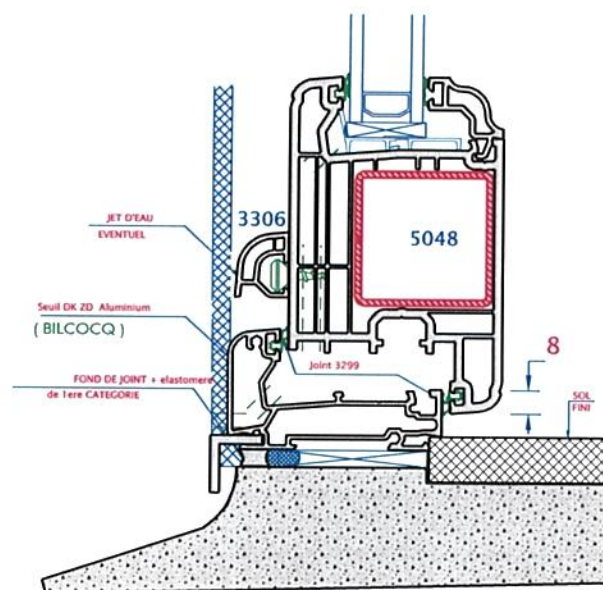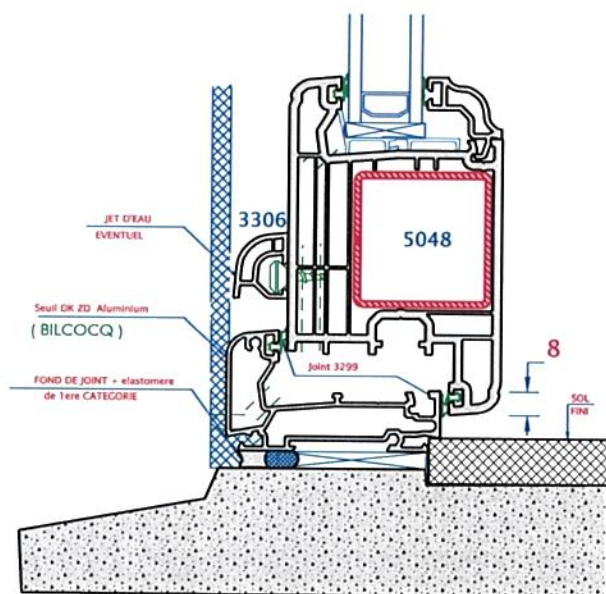


8.G MISE EN OEUVRE 5048 SUR SEUILS ALU

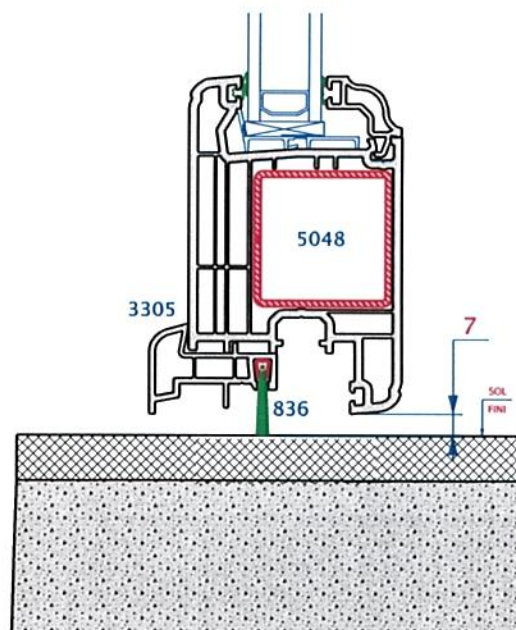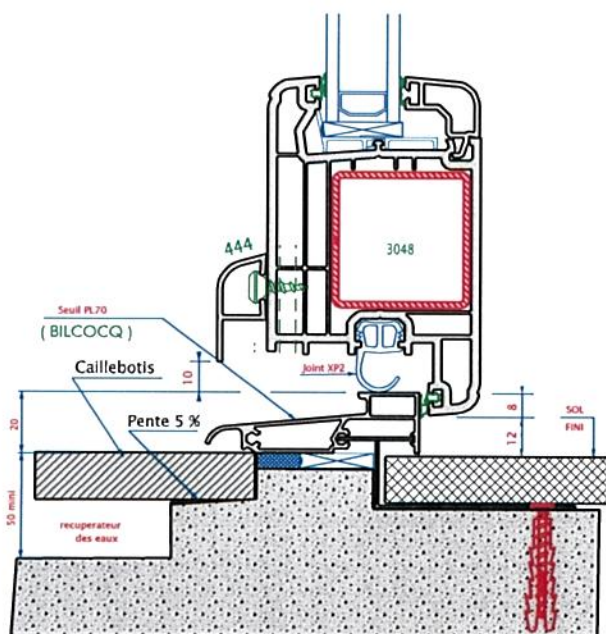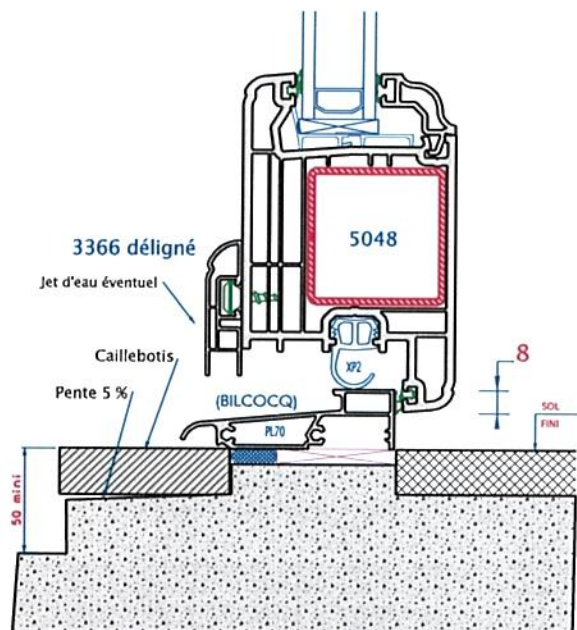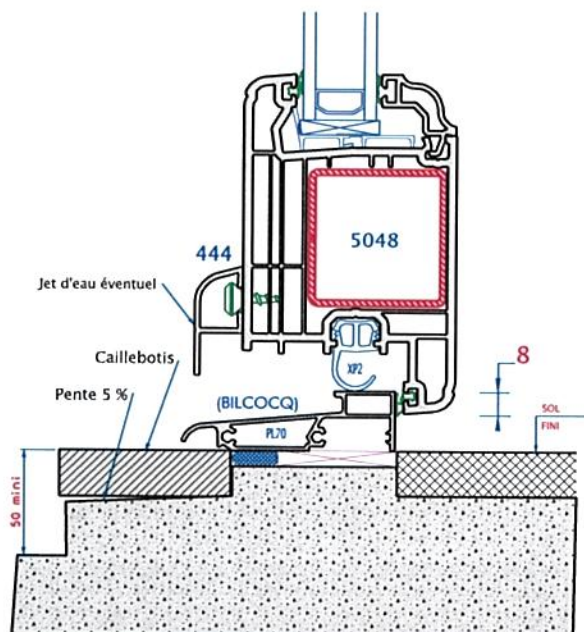


8.G MISE EN OEUVRE 5048 SUR SEUILS ALU



5048 SEUIL TECHNI SEUILS DK20 RT


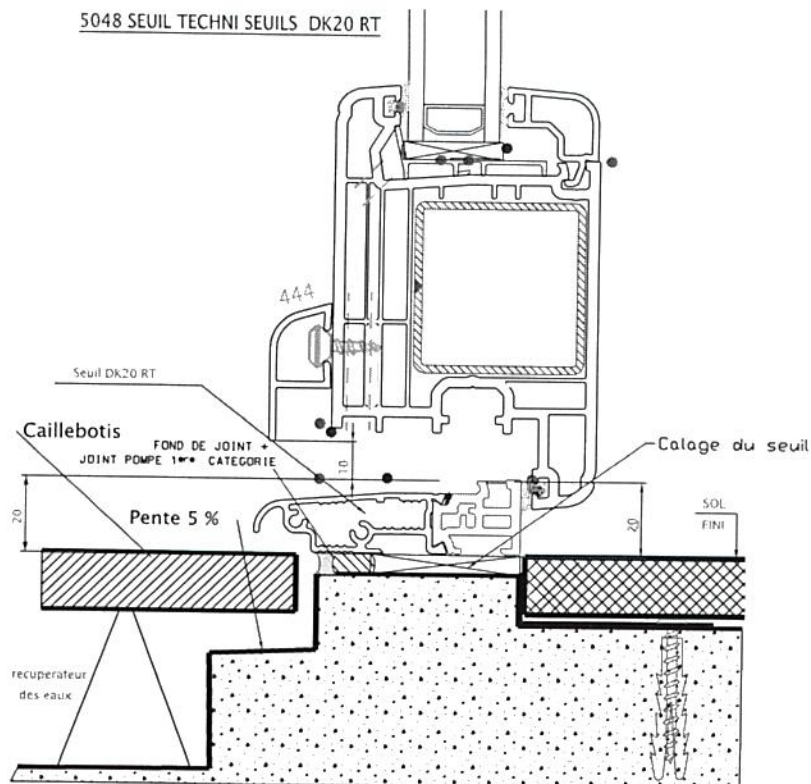


5048 seuil TECHNI-SEUILS
DK40-RT

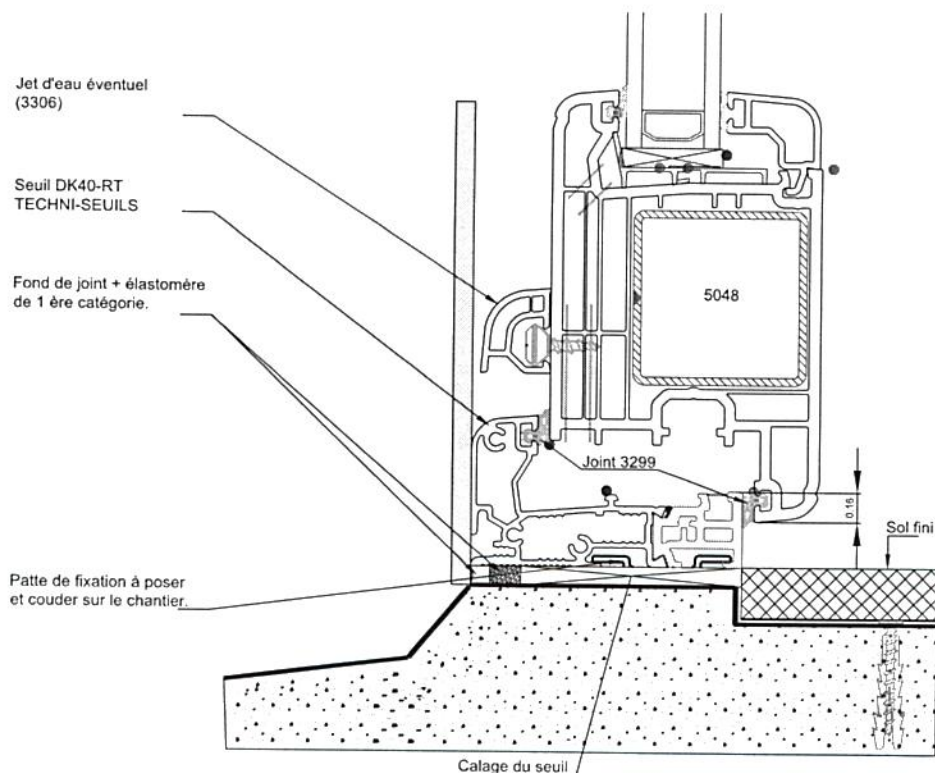

8.G MISE EN OEUVRE 5068 SUR SEUILS ALU

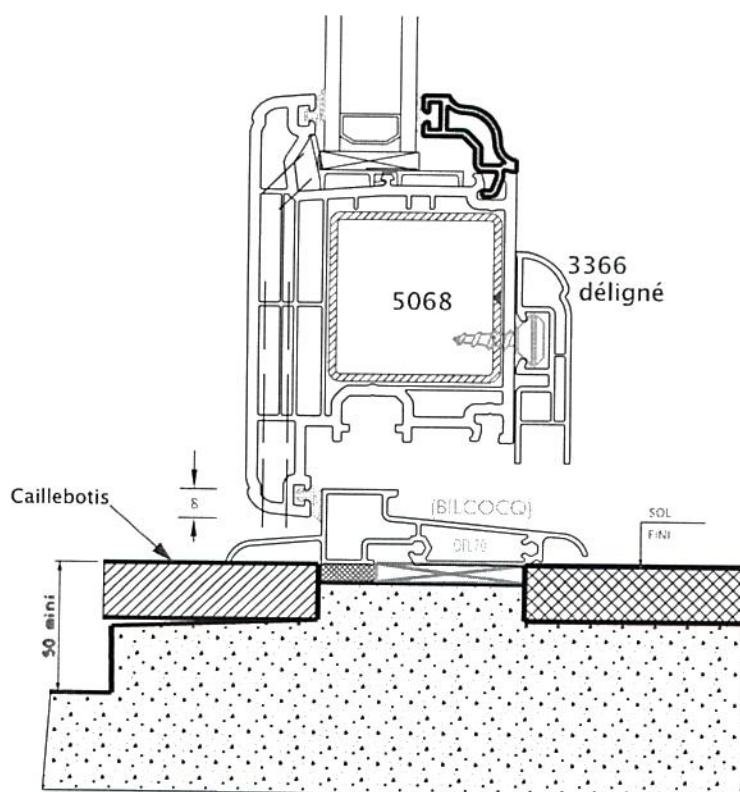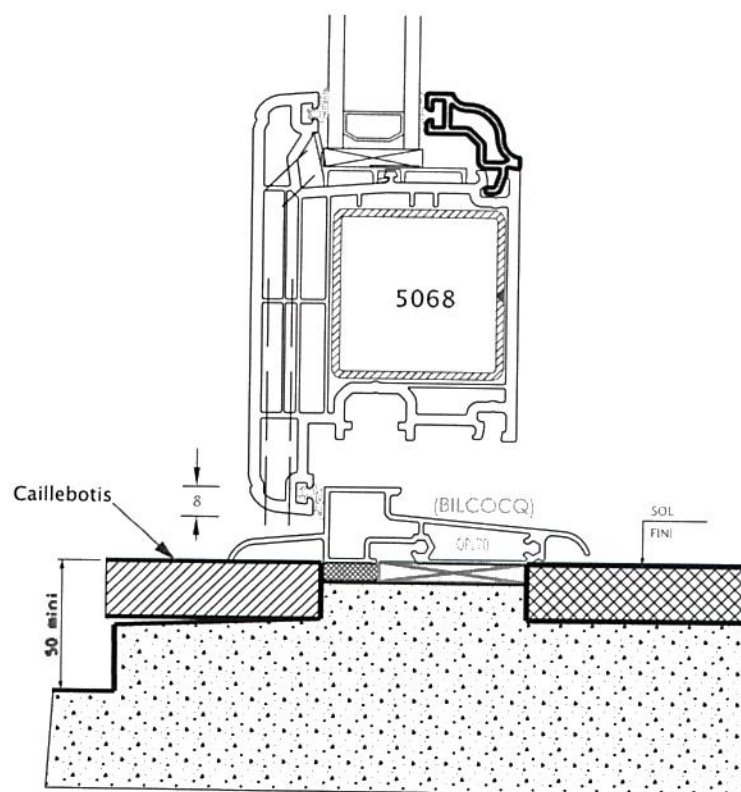

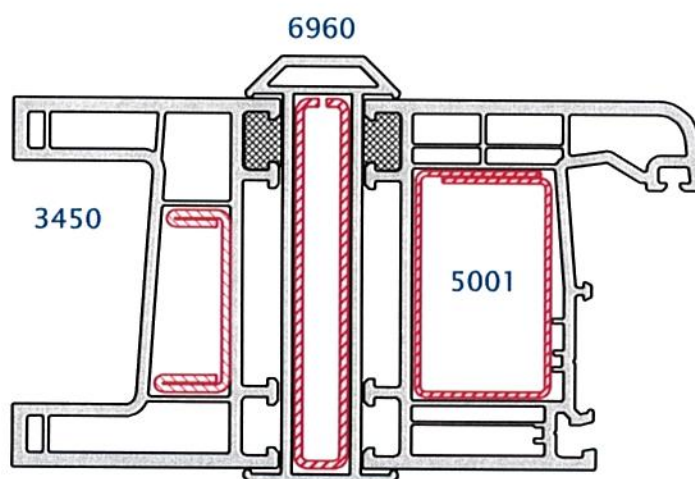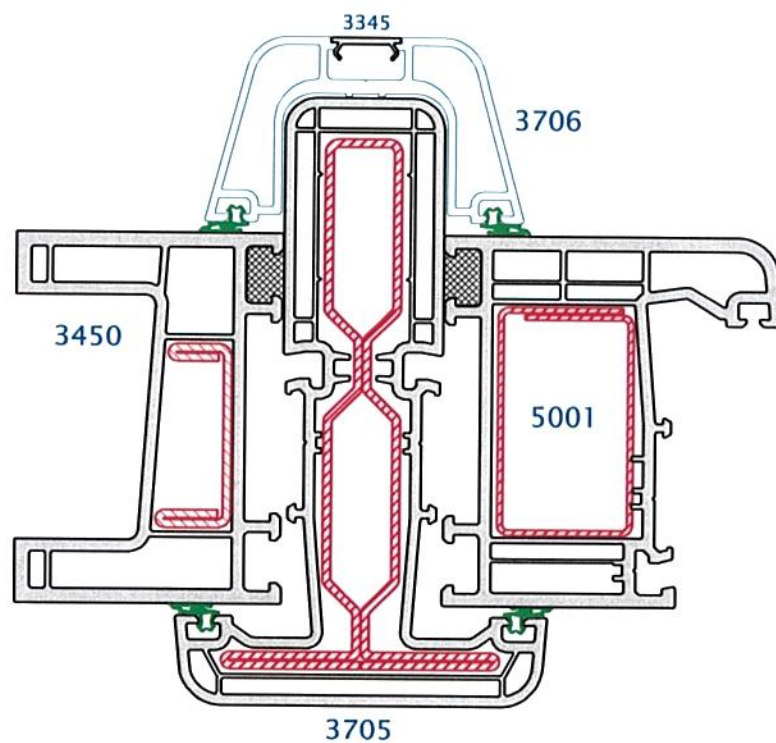

Etat du 15 novembre 2013

		Vitrage acoustique									
		3124	3124						3135	3124	3038
PARCIOSE chassis Zandow		3026	3028	3030	3038				3022	3024	3028
PARCIOSE chassis Zandow N60		36,8	38,8	42,8	52,8				33,6	35,6	39,6
EPANSEUR VITRAGE											49,6
Ug VITRAGE		1,1			0,8				1,1	1,1	1,2
DANCERHOF	44,2silence\16Argon\12 Swisspacer V										
	64,2silence\16\12										
	86,2silence\16\12										
	64,2silence\16Argon\4\16Argon\6 SW V										
	86,2silence\14Argon\4\16Argon\4										
	44,2silence\16\44,2silence										
	64,2silence\16argon\44,2silence										
	64,2silence\20argon\44,2silence SW V										
	86,2silence\24argon\64,2silence										
Essais FCBA											
OFZ 5510/5520 - 5530		40 dB			37 dB						
FCBA N° de l'essai		197-13			197-10						
OFZ 5050/5074 - 2252											
FCBA N° de l'essai											
OFZ 5511/5521 - 5530		40 dB			39 dB				161-04	161-09	40 dB
FCBA N° de l'essai		197-13			197-10						197-12
OFZ 5510/5520 - 5530											
FCBA N° de l'essai											
OFZ 5050/5074 - 2252 seul PL20											
FCBA N° de l'essai											
OFZ 5051/5075 - 2252 seul PL20									38 dB	39 dB	40 dB
FCBA N° de l'essai									73-10	73-02	73-03
OFZ 5051/5075 - 2252 seul DCK									37 dB	38 dB	38 dB
FCBA N° de l'essai									73-26	73-18	73-19
Essais CEBTP											
OFZ 5050/5074 - 2252			37 dB								
CEBTP BEB2 D 6046 N° de l'essai			N°29								
OFZ 5510/5520 - 5530			38 dB		37 dB				35 dB		37 dB
CEBTP BEB2 D 6046 N° de l'essai			N°28		N°26				N°23		N°27
OFZ 5050/5050 - 3078											
CEBTP BEB2 8 6047 N° de l'essai											
OFZ 5050/5074 - 2252											
CEBTP BEB2 8 6047 N° de l'essai											
OFZ 5050/5074 - 2252											
CEBTP BEB2 8 6047 N° de l'essai											
OFZ 5050/5074 - 2252											
CEBTP BEB2 8 6047 N° de l'essai											
OFZ 5050/5074 - 2252											
CEBTP BEB2 8 6047 N° de l'essai											
OFZ 5050/5074 - 2252 seul PL20											
CEBTP BEB2 D 6046 N° de l'essai											
OFZ 5511/5521 - 5530									37 dB		39 dB
CEBTP BEB2 D 6046 N° de l'essai									N°36		N°37
OFZ 5510/5520 - 5530					37 dB				37 dB		39 dB
CEBTP BEB2 D 6046 N° de l'essai					N°34				N°30		N°33

